

Carretta geom. Umberto

Via C. Tolomeo, 5 - 42016 Guastalla (RE)
C.F. CRR MRT 50L14 H225T P. IVA 01984200350

Studio: Via Claudio Tolomeo, 5
42016 - Guastalla - R.E.
cell. 348 8069394 - tel e fax 0522 825143
Email carretta_umberto@libero.it

Committente: Società Agricola MENOZZI Edgardo, Rainero e Mauro
Via per Reggio n°43 - Correggio (RE)

Data:
Apr. 2021

Il tecnico progettista architettonico:

Oggetto: Variante a P.S.A. per costruzione di nuova platea di accumulo letame, realizzazione di soppalco in locali di servizio ed adeguamento piantumazioni arboree da effettuare in ottemperanza N.T.A. vigenti

Scala:
1:400



Particolare: Rete di scarico aziendale
STATO LEGITTIMATO

Tavola:
09


Il Committente:

Aggiornamenti:

File:
Tav. 09

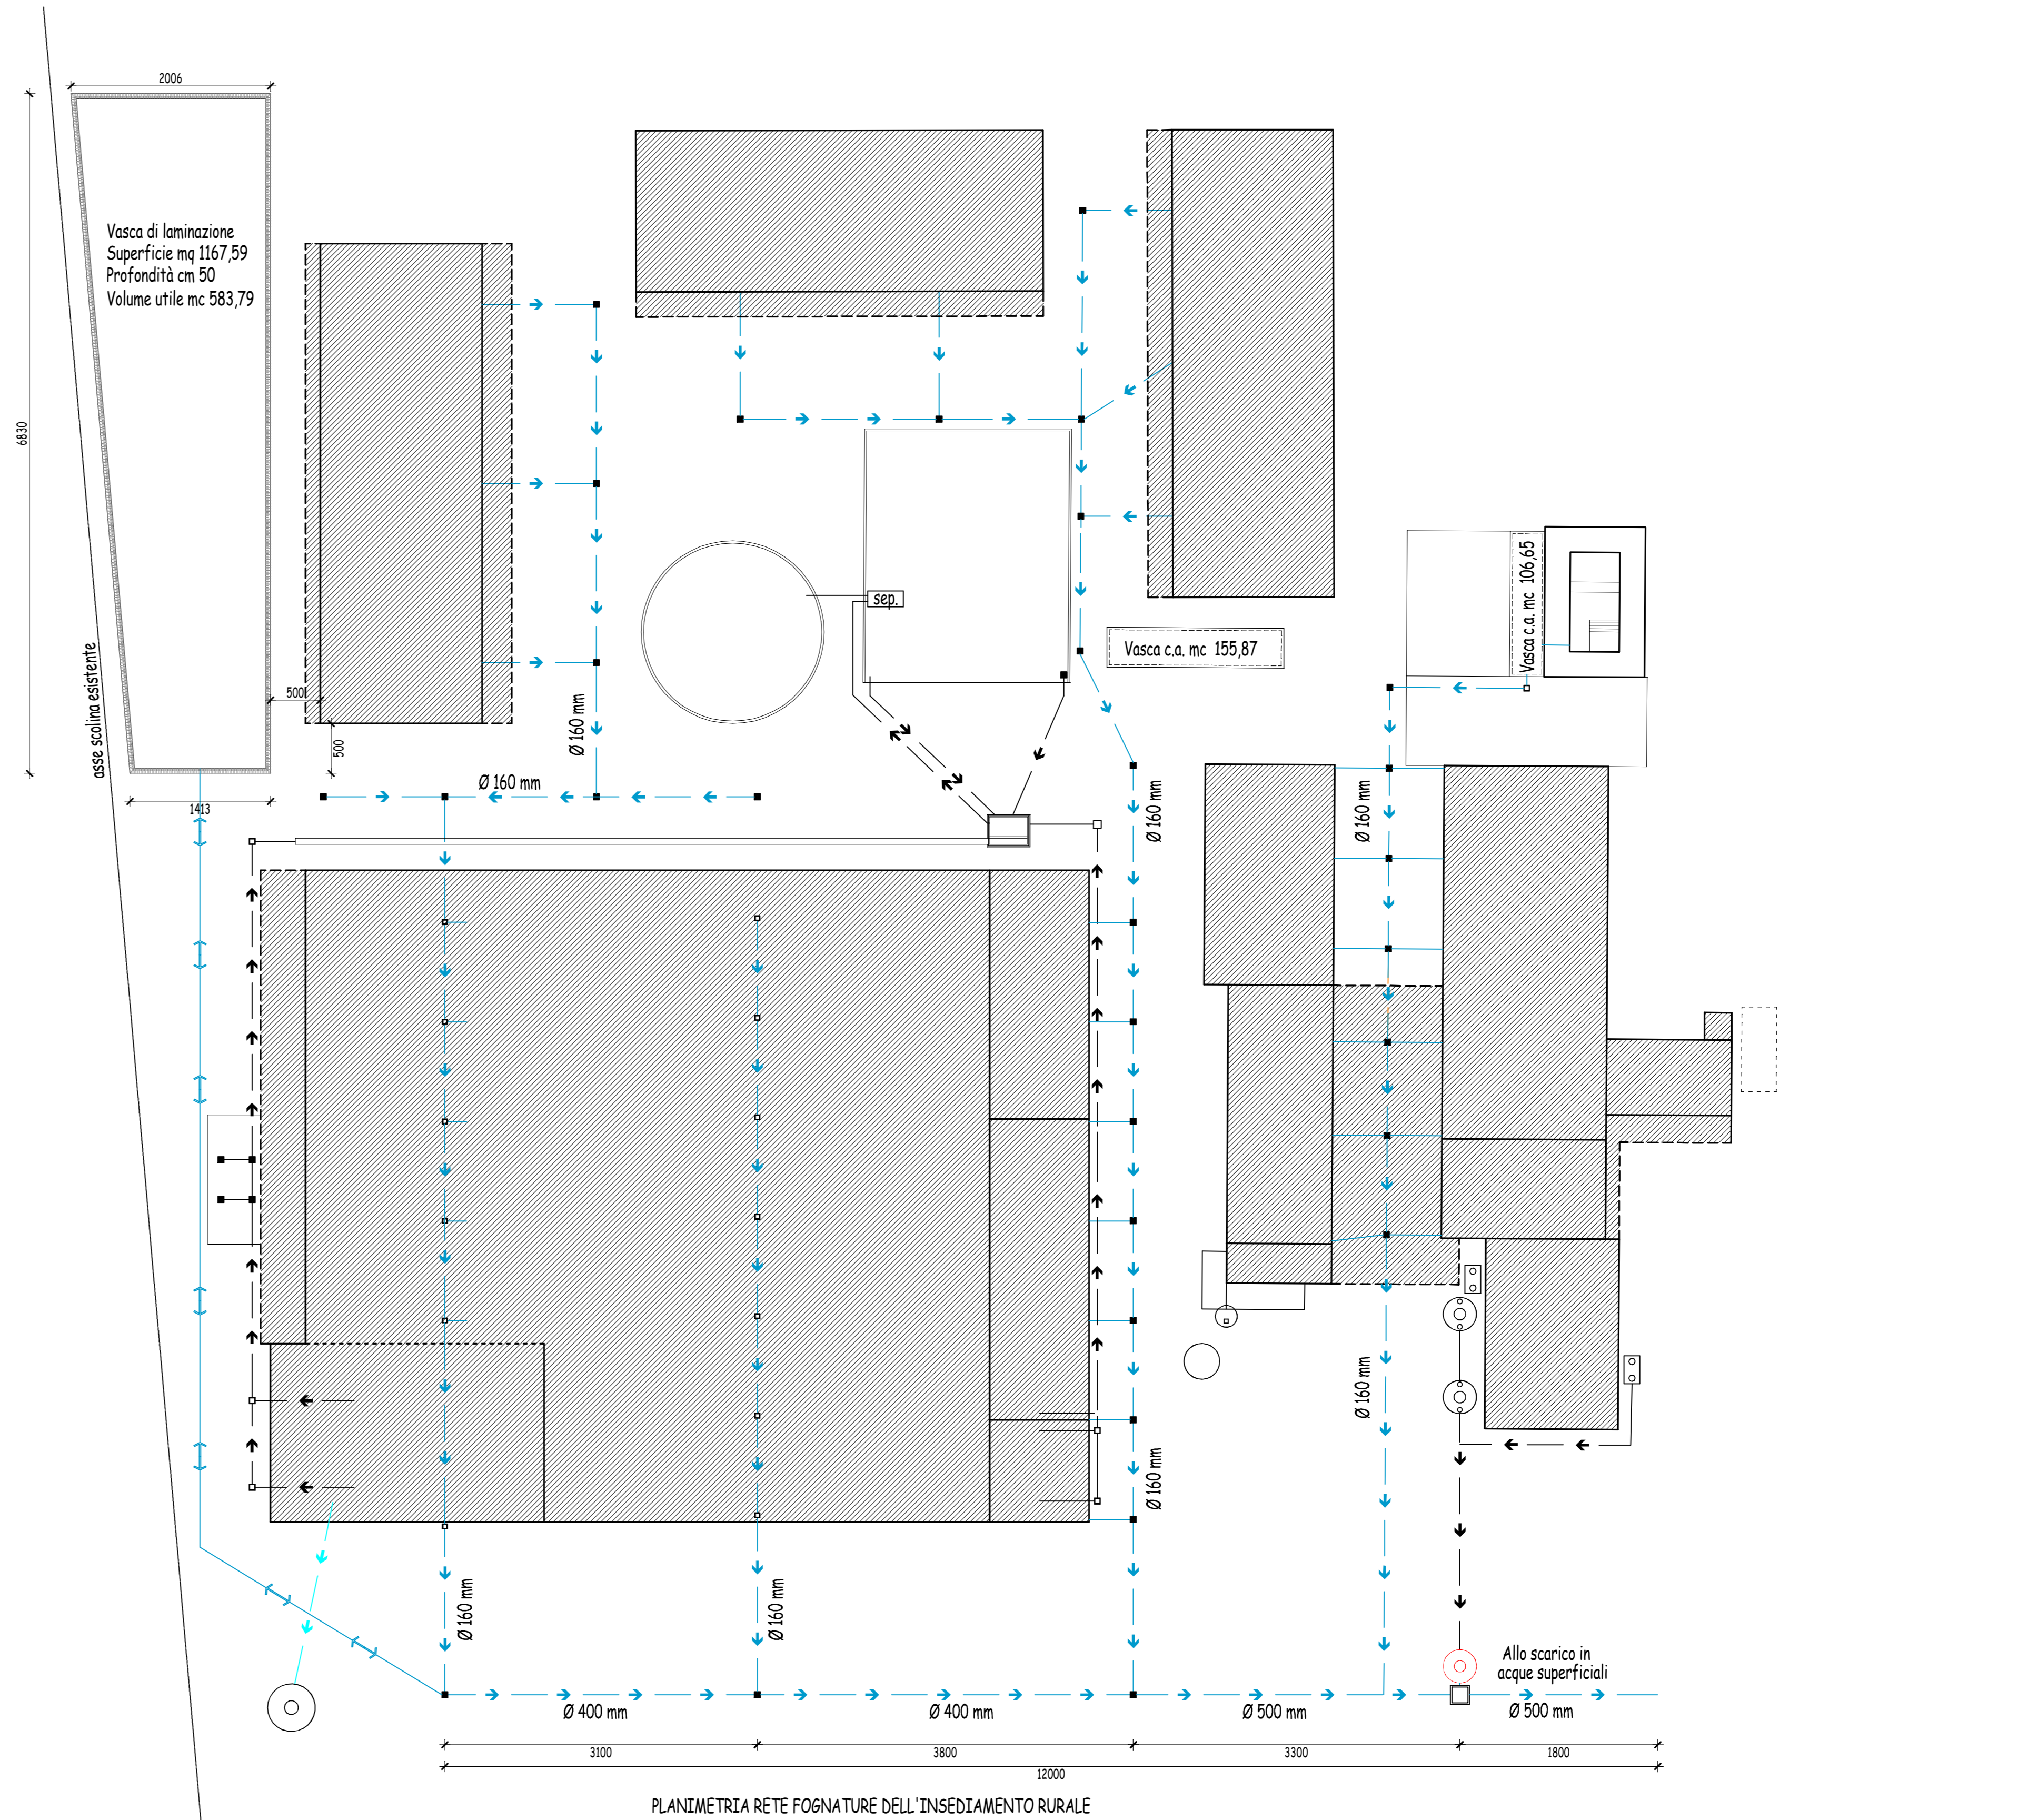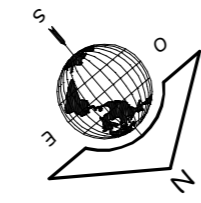

PLANIMETRIA RETE FOGNATURE DELL'INSEDIAMENTO RURALE

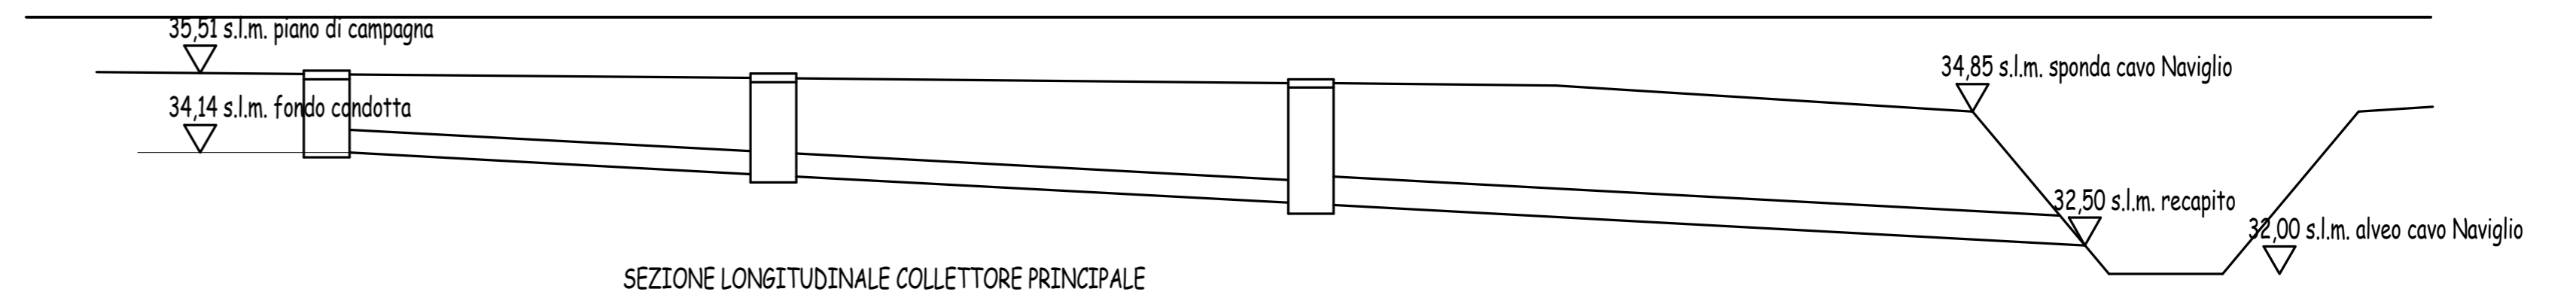

SEZIONE LONGITUDINALE COLLETTORE PRINCIPALE

LEGENDA RETE FOGNATURE

	Fossa di recupero acque di lavaggio da reimpiegare capacità mc 10
	Fossa a tenuta di riserva idrica per animali - mc 10
	Fossa di raccolta liquami suini uso familiare e acque paddock suini e polli
	Pozzetto con caditoia sifonata
	Pozzetto d'ispezione
	Rete acque bianche e meteoriche
	Rete acque di recupero
	Rete acque luride e liquami
	Condotta di collegamento vasca di laminazione
	Separatore per il trattamento dei reflui di allevamento bovini
	Fossa biologica esistente
	Chiarificatore a ricircolo fanghi per 16 A.E. di nuova installazione
	Separatore oli e grassi esistente