

COMUNE DI CORREGGIO  
PIANO PARTICOLAREGGIATO DI INIZIATIVA  
PRIVATA IN VARIANTE AL P.R.G. NELL'AREA SITA  
ALL'INTERNO DEL VILLAGGIO INDUSTRIALE IN  
VIA DEL LAVORO ANGOLO VIA GIANFRANCESCHI  
- DENOMINATO L.16 -

### STATO DI FATTO

Proprietà : A.MOR S.R.L.  
CORSO MAZZINI N° 25  
42015 CORREGGIO (RE)  
C.F. e P.IVA: 02801640356

Progetto: **dessau** studio  
di Turci Dott. Dino, Gazzetti Ing. Silvia e Associati  
Viale V. Veneto, 2/1 - 42015 Correggio (RE)  
Telefono e Fax: 0522/691606  
e-mail: info@dessau.it - Internet: www.dessau.it  
C.F. e P.IVA: 00745110353

Descrizione: PLANIMETRIA GENERALE E DOC FOTOGRAFICA


Rapp.: 1:500

Data: LUGLIO 2021 Agg.: NOVEMBRE 2021

Tavola:

1

 Confine di nuovo comparto

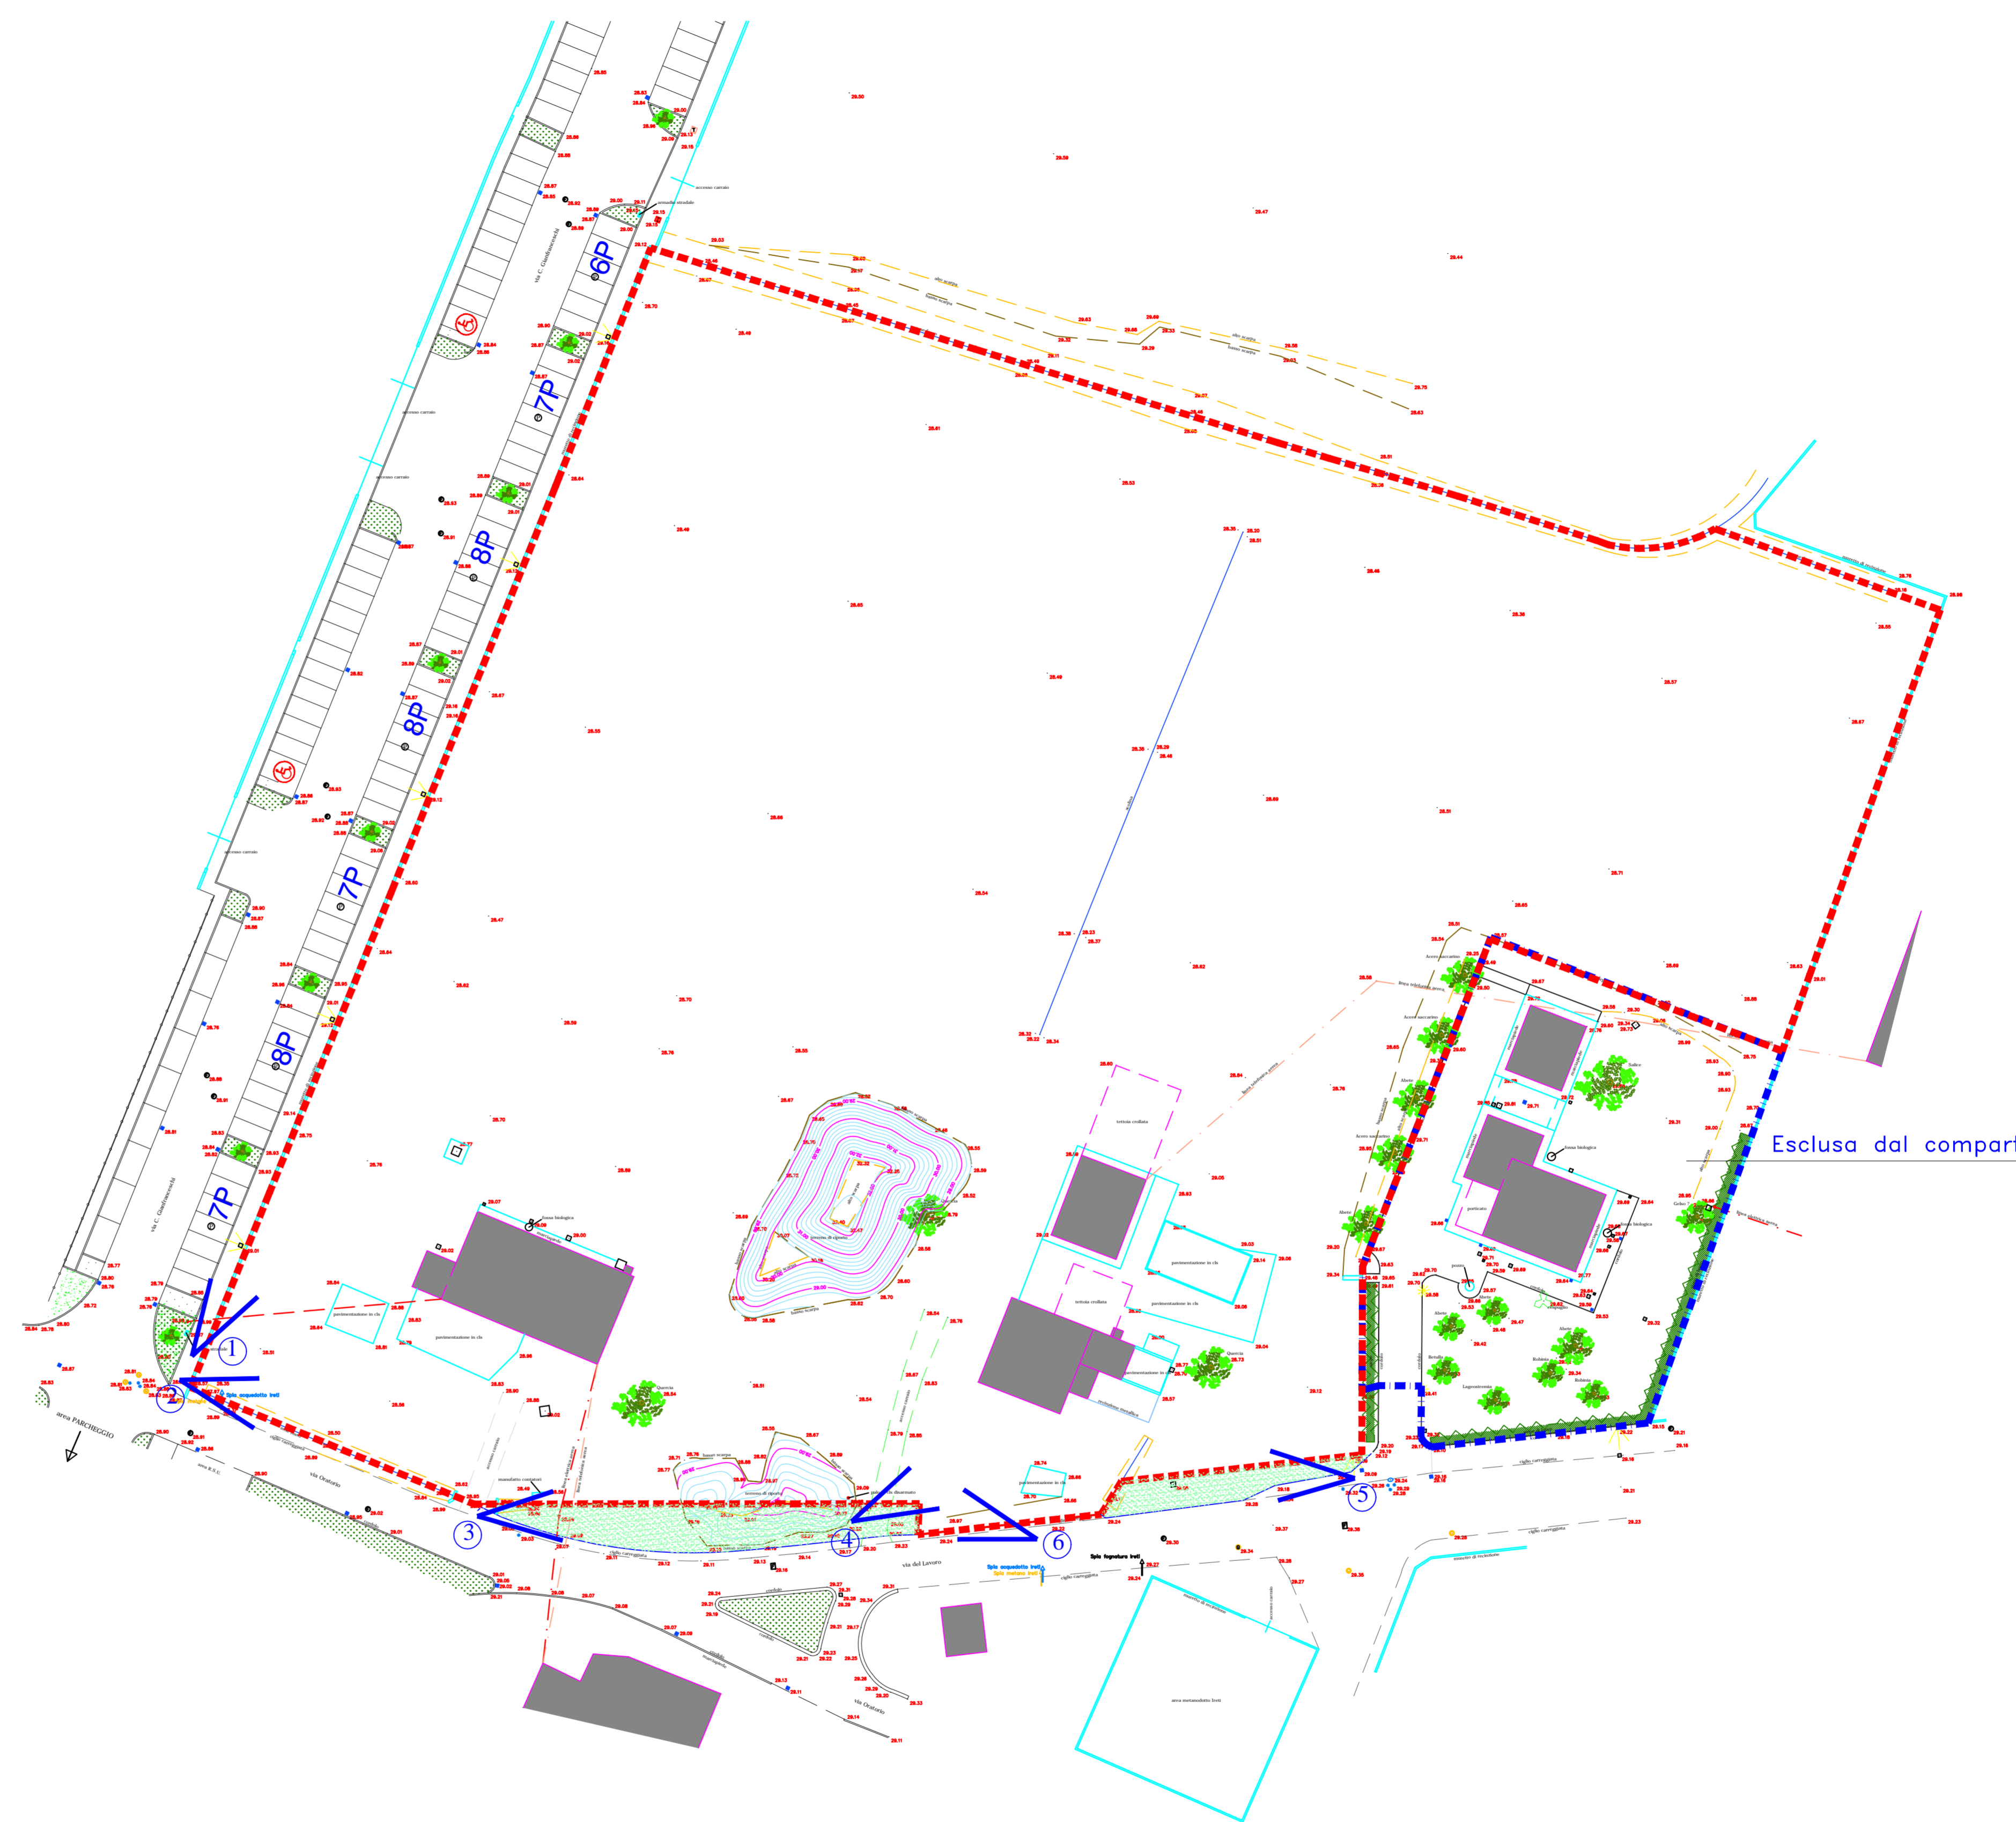

Esclusa dal comparto