



Tanzi Aurelio Petrol S.r.l.
Via Milazzo n. 39
41122 PARMA

PROCEDIMENTO UNICO
(ai sensi dell'Art. 53, comma 1, lettera b) della L.R. 24/2017)

PERMESSO DI COSTRUIRE
Intervento di ampliamento e potenziamento
Area di Servizio distribuzione carburanti

CORREGGIO (RE)
VIA DELLA PACE N. 10/A



TAVOLA
A/4.1

03	SEGNALI 22	PROVVISORIE / INTERAZIONI	TAP CORREGGIO 3 IONL	E. LANDINI / A. MUSIARI
02	OTTORRE 21	STATO DI FATTO	TAP CORREGGIO 2 IONL	E. LANDINI / A. MUSIARI
01	HARZO 21	STATO DI FATTO	TAP CORREGGIO 2 IONL	E. LANDINI / A. MUSIARI
REV.	DATA	DESCRIZIONE	FILE	CONTR. / APPROV.


LEGENDA FOGNATURE	
SIMBOLO	DESCRIZIONE
	LINEA ACQUE DOMESTICHE (SERVIZI IGIENICI E CUCINE)
	LINEA ACQUE BIANCHE (*)
	LINEA ACQUE DI PIAZZALE (**)
	GRIGLIE PER RACCOLTA ACQUE DI PIAZZALE
	CADITOIA PER RACCOLTA ACQUE DI PIAZZALE
	LINEA ACQUE DI LAVAGGIO
	GRIGLIE PER LA RACCOLTA ACQUE DI LAVAGGIO
	CONDOTTA IN PRESSIONE (RECAPITO IN FOGNATURA)
	PLUVIALI
	POZZETTO PER PLUVIALI
	POZZETTO DI RACCORDO
	POZZETTO DI ISPEZIONE
	CADITOIA PER RACCOLTA ACQUE METEORICHE
	VASCA CONDENSAGRASSI
	SCARICO ACQUE DI DILAVAMENTO PIAZZALE
	SCARICO ACQUE METEORICHE
	SCARICO ACQUE DOPO IL TRATTAMENTO

(*) SUPERFICIE COPERTURE: m² 550 ca.
(**) AREE DI PIAZZALE NON SENSIBILI: m² 35 ca.
(***) SUPERFICIE DI CAPTAZIONE: m² 2.995 ca.

COMPOSIZIONE PETROLIFERA		
SERBATOI		
N°	CAPACITA'	PRODOTTO
S1	30 mc	BENZINA
S2	30 mc	BENZINA
S3	30 mc	GASOLIO
S4	30 mc	GASOLIO
S5	30 mc	GPL
S6	1,2 mc	OLIO ESAUSTO

EROGATORI		
N°	TIPO	PRODOTTI
MPD 1	MULTIPRODOTTO 4+4 pistole	BENZINA / BENZINA / GASOLIO / GASOLIO
MPD 2	MULTIPRODOTTO 4+4 pistole	BENZINA / BENZINA / GASOLIO / GASOLIO
GPL 1	MONOPRODOTTO 1+1 pistole	GPL

ATTREZZATURE DI PIAZZALE	
TP	TERMINALE DI PIAZZALE PRE PAGAMENTO

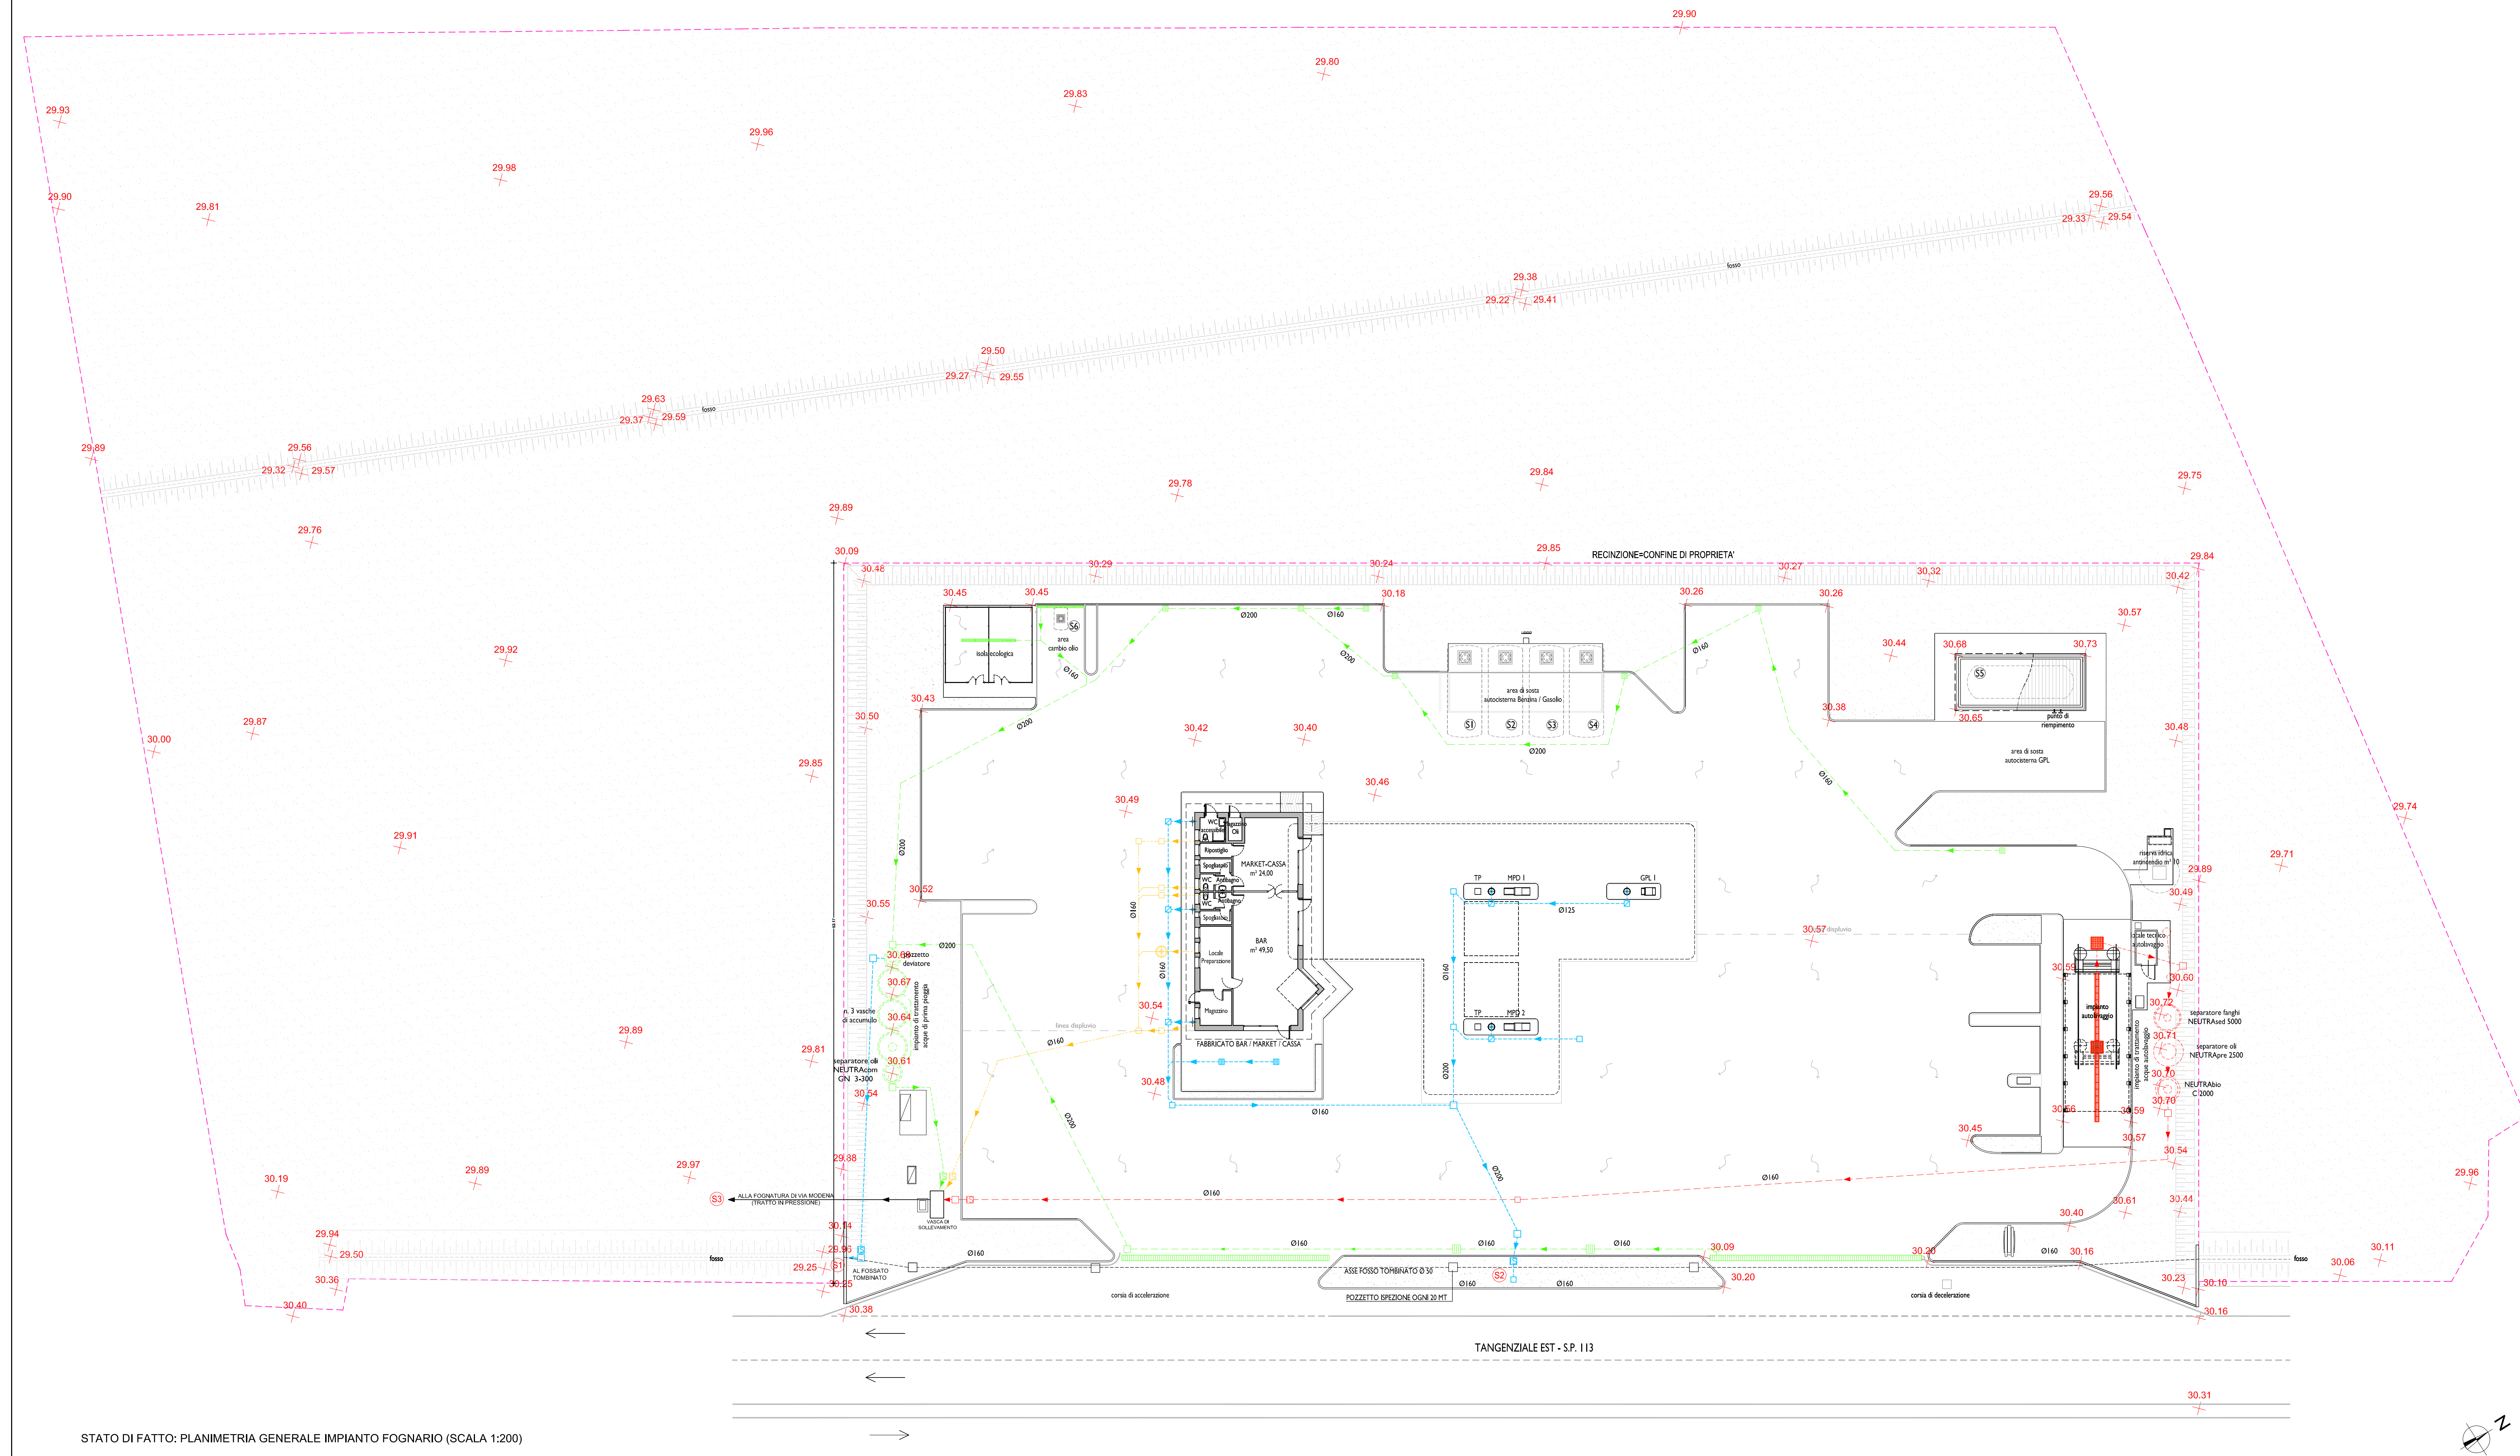

STATO DI FATTO: PLANIMETRIA GENERALE IMPIANTO FOGNARIO (SCALA 1:200)

LEGENDA	
SIMBOLO	DESCRIZIONE
	CAVI / CANALI DI COMPETENZA DEL CONSORZIO DI BONIFICA DELL'EMILIA CENTRALE
	FOSSI
	PUBBLICA FOGNATURA ACQUE NERE
	CONDOTTA IN PRESSIONE
	PUNTI DI SCARICO



STATO DI FATTO: RETE FOGNARIA (SCALA 1:5.000)

