

PROCEDIMENTO UNICO
(ai sensi dell'Art. 53, comma 1, lettera b) della L.R. 24/2017)

PERMESSO DI COSTRUIRE
Intervento di ampliamento e potenziamento
Area di Servizio distribuzione carburanti

CORREGGIO (RE)
VIA DELLA PACE N. 10/A



TAVOLA
B/1.1

PROGETTO		ARCH. ANGELO MUSIANI	
COLLABORAZIONE		ARCH. EMILIANO LANZINI ARCH. LUCIA BODIGADI	
PROGETTO		ARCH. ANGELO MUSIANI	
DESCRIZIONE		FILE	

PROGETTO: PLANIMETRIA GENERALE, SEZIONE F-F', SEZIONE G-G'

SCALA 1/200

TAP CORREGGIO




D3	REVISIONE '22	REVISIONE / INTEGRAZIONI	TAP CORREGGIO 2 I.GNL	E.LANDINI	A.MUSIANI
D2	OTTOBRE '21	PROGETTO	TAP CORREGGIO 2 I.GNL	E.LANDINI	A.MUSIANI
D1	MARZO '21	PROGETTO	TAP CORREGGIO 2 I.GNL	E.LANDINI	A.MUSIANI
REV.	DATA	DESCRIZIONE	FILE	CONTR.	APPROV.

COMPOSIZIONE PETROLIFERA

SERBATOI			EROGATORI		
N°	CAPACITA'	PRODOTTO	N°	TIPO	PRODOTTI
S1	30 m³	BENZINA	MPD 1	MULTIPRODOTTO 4+4 pistole	BENZINA / BENZINA / GASOLIO / GASOLIO
S2	30 m³	BENZINA	MPD 2	MULTIPRODOTTO 4+4 pistole	BENZINA / BENZINA / GASOLIO / GASOLIO
S3	30 m³	GASOLIO	MPD 3	MULTIPRODOTTO 2+2 pistole	GASOLIO / additivo ADBLUE
S4	30 m³	GASOLIO	GPL 1	MONOPRODOTTO 1+1 pistole	GPL
S5	30 m³	GPL	GNC 1	MONOPRODOTTO 2+2 pistole	GNC (metano compresso) / GNC (metano liquido)
S6	1 m³	OLIO ESAUSTO	GNL 1	MONOPRODOTTO 1 pistole	GNL (metano liquido)
S7	80 m³	GNL	ADB 1	MONOPRODOTTO 1+1 pistole	additivo ADBLUE
S8	3 m³	Additivo ADBLUE			

ATTREZZATURE DI PIAZZALE

TP	TERMINALE DI PIAZZALE PRE PAGAMENTO
----	-------------------------------------

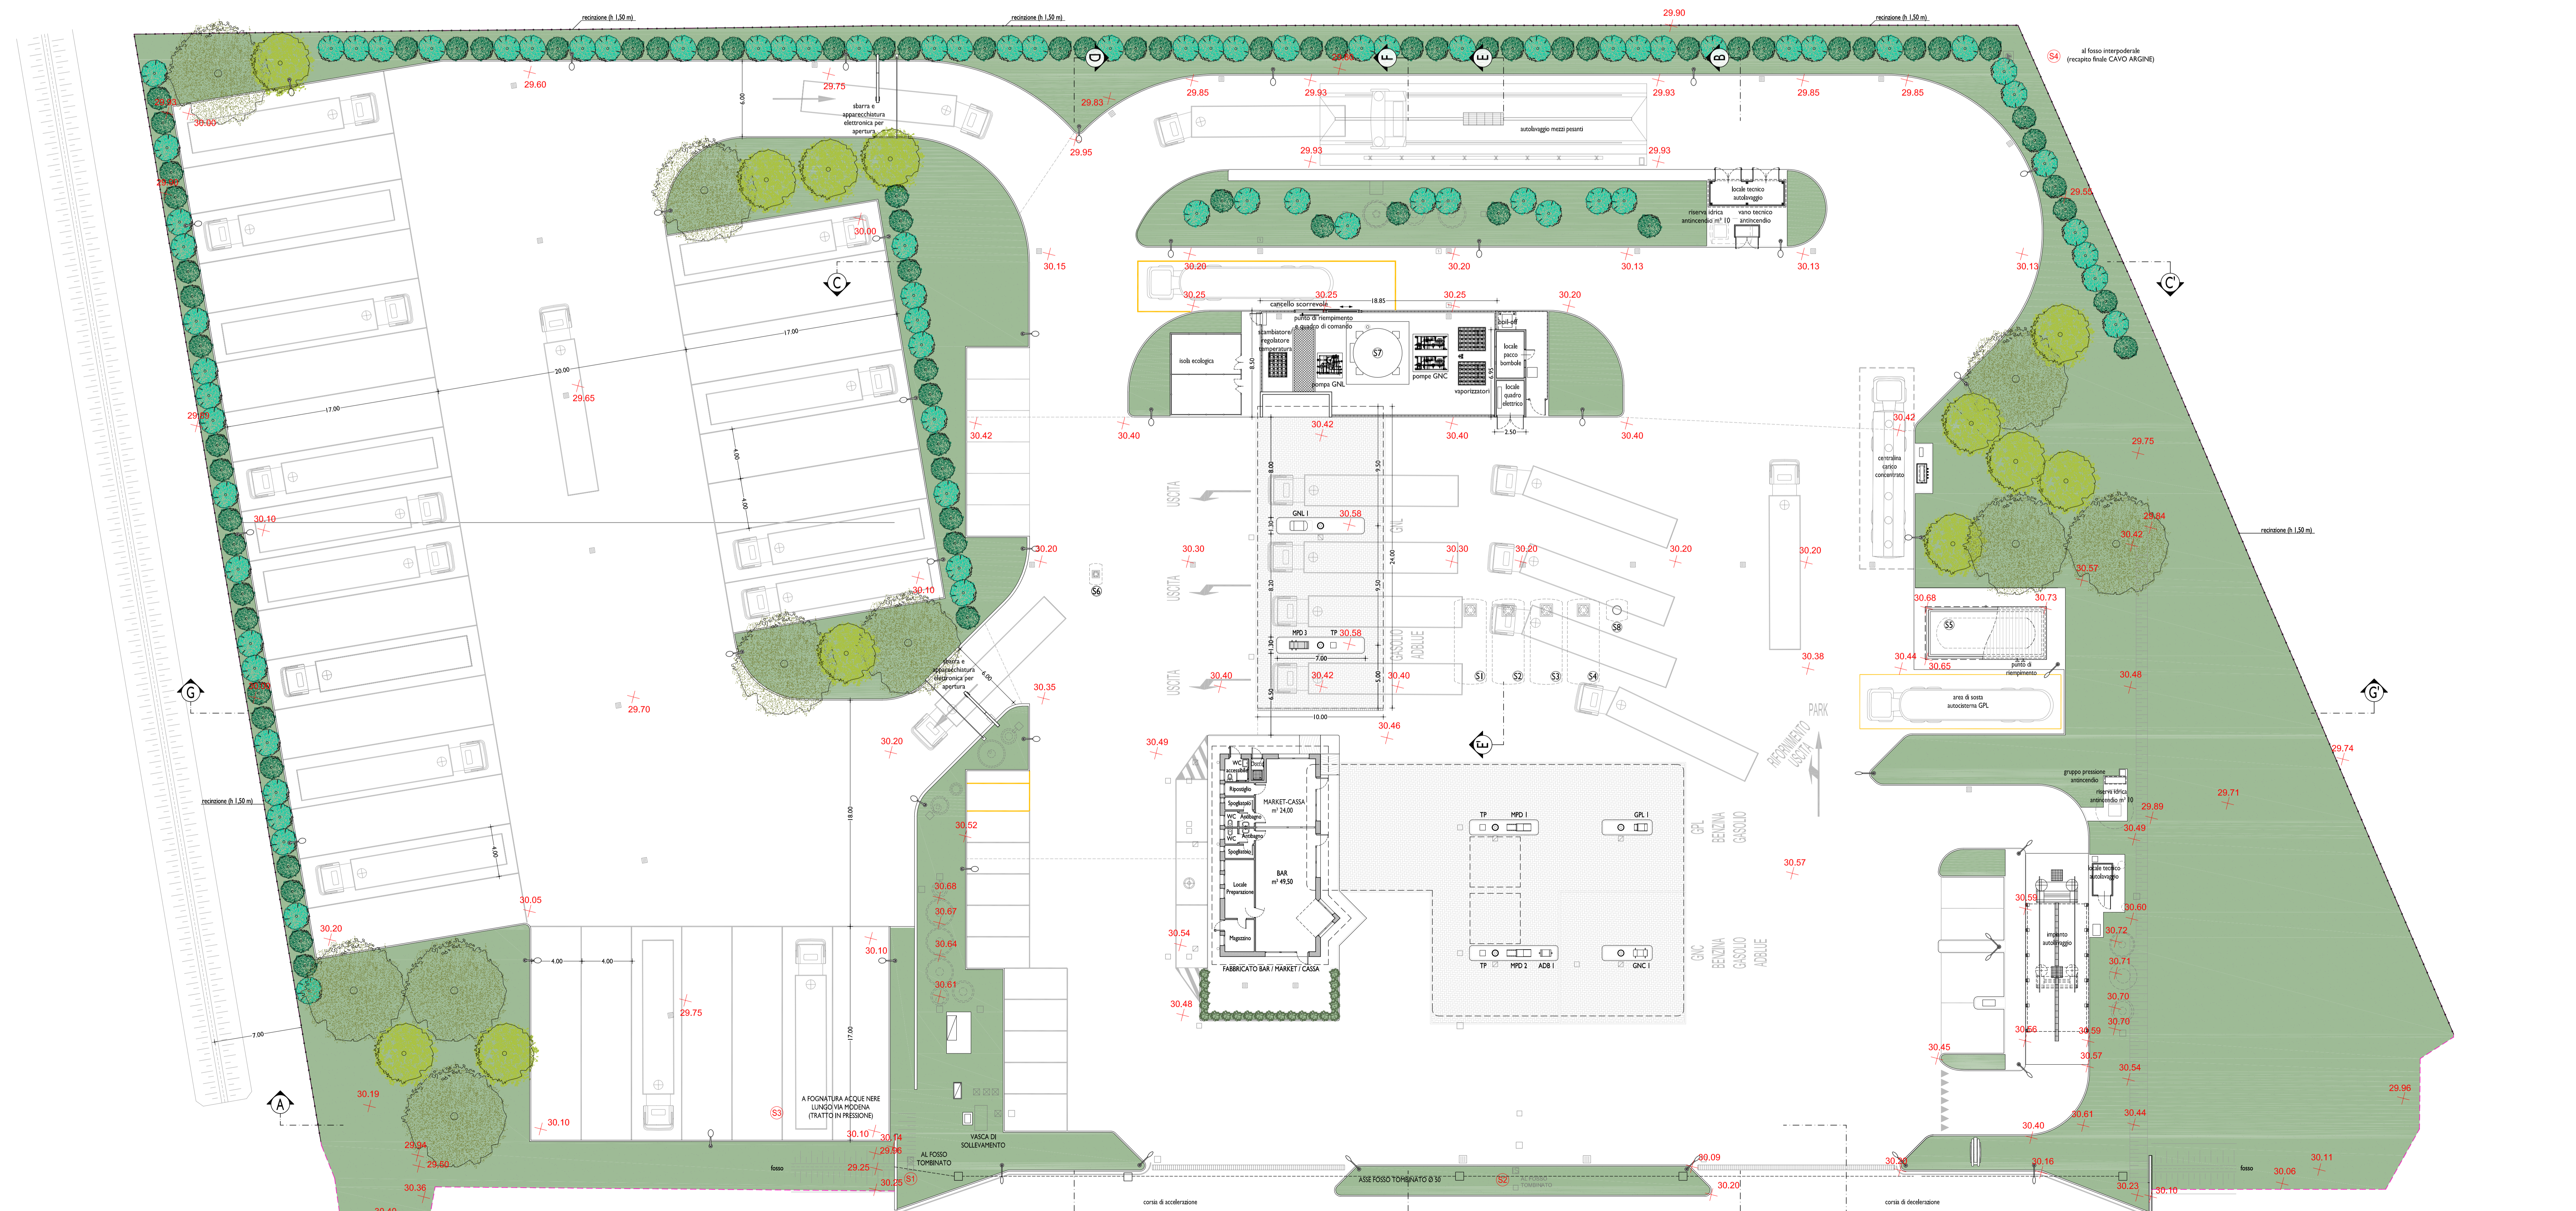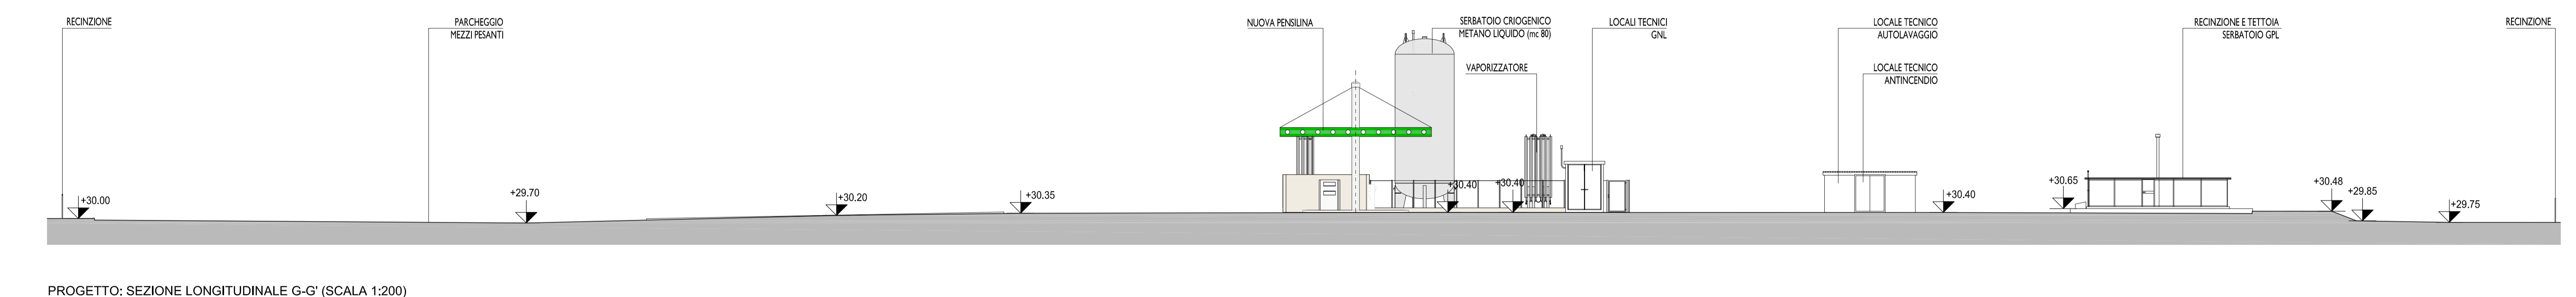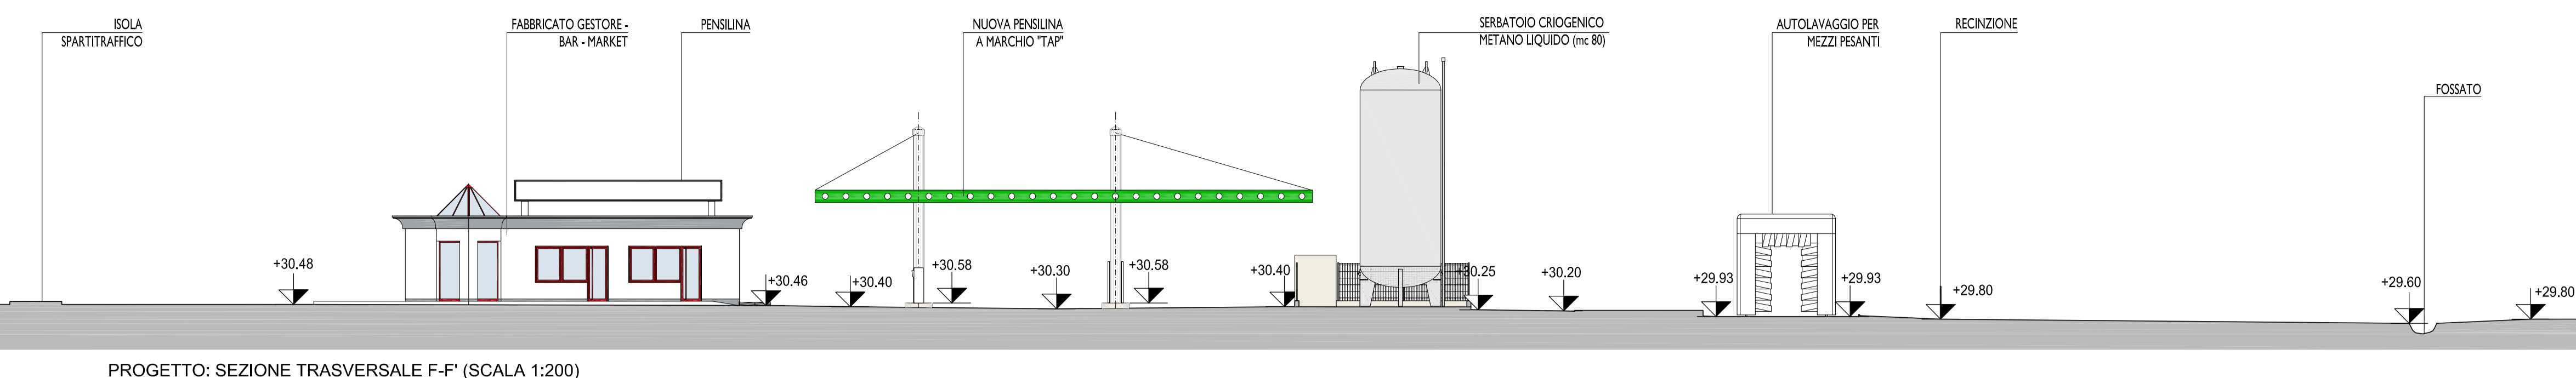

PROGETTO: PLANIMETRIA GENERALE (SCALA 1:200)