



Tanzi Aurelio Petrol S.r.l.
Via Mizzano n. 39
43125 PARMA

PROCEDIMENTO UNICO
(ai sensi dell'Art. 53, comma 1, lettera b) della L.R. 24/2017)

PERMESSO DI COSTRUIRE
Intervento di ampliamento e potenziamento
Area di Servizio distribuzione carburanti


CORREGGIO (RE)
VIA DELLA PACE N. 10/A



TAVOLA		PROGETTO	
B/7.1		PLANIMETRIA GENERALE IMPIANTO FOGNARIO	
SCALA 1/200		TAP CORREGGIO	
03	09/04/2025	REVISIONE / INTEGRAZIONI	TAP CORREGGIO 3 (GNL)
02	07/08/2024	PROGETTO	TAP CORREGGIO 2 (GNL)
01	03/04/2024	PROGETTO	TAP CORREGGIO 1 (GNL)
REV.	DATA	DESCRIZIONE	FILE
			CONTR. APPROV.

LEGENDA FOGNATURE	
SIMBOLO	DESCRIZIONE
	LINEA ACQUE DOMESTICHE (SERVIZI IGIENICI E CUCINE)
	LINEA ACQUE BIANCHE (*)
	LINEA ACQUE DI PIAZZALE (**)
	GRIGLIE PER RACCOLTA ACQUE DI PIAZZALE
	CADITOIA PER RACCOLTA ACQUE DI PIAZZALE
	LINEA ACQUE DI LAVAGGIO
	GRIGLIE PER LA RACCOLTA ACQUE DI LAVAGGIO
	CONDOTTA IN PRESSIONE (RECAPITO IN FOGNATURA)
	PLUVIALI
	POZZETTO PER PLUVIALI
	POZZETTO DI RACCORDO
	POZZETTO PRELEVO CAMPIONI
	POZZETTO CON ORGANI DI INTERCETTAZIONE
	POZZETTO CON POMPA DI RILANCIO
	POZZETTO DI ISPEZIONE
	CADITOIA PER RACCOLTA ACQUE METEORICHE
	VASCA CONDENSAGRASSI
	SCARICO ACQUE DILAVAMENTO PIAZZALE (ACQUE BIANCHE)
	SCARICO ACQUE METEORICHE PENSILINE (ACQUE BIANCHE)
	SCARICO ACQUE NERE / TRATTATE
	SCARICO ACQUE DILAVAMENTO PIAZZALE (ACQUE BIANCHE)

(*) SUPERFICIE COPERTURE: m² 890 ca.
(**) AREE DI PIAZZALE NON SENSIBILI: m² 5.695 ca.
(**) SUPERFICIE DI CAPTAZIONE: m² 3.695 ca.

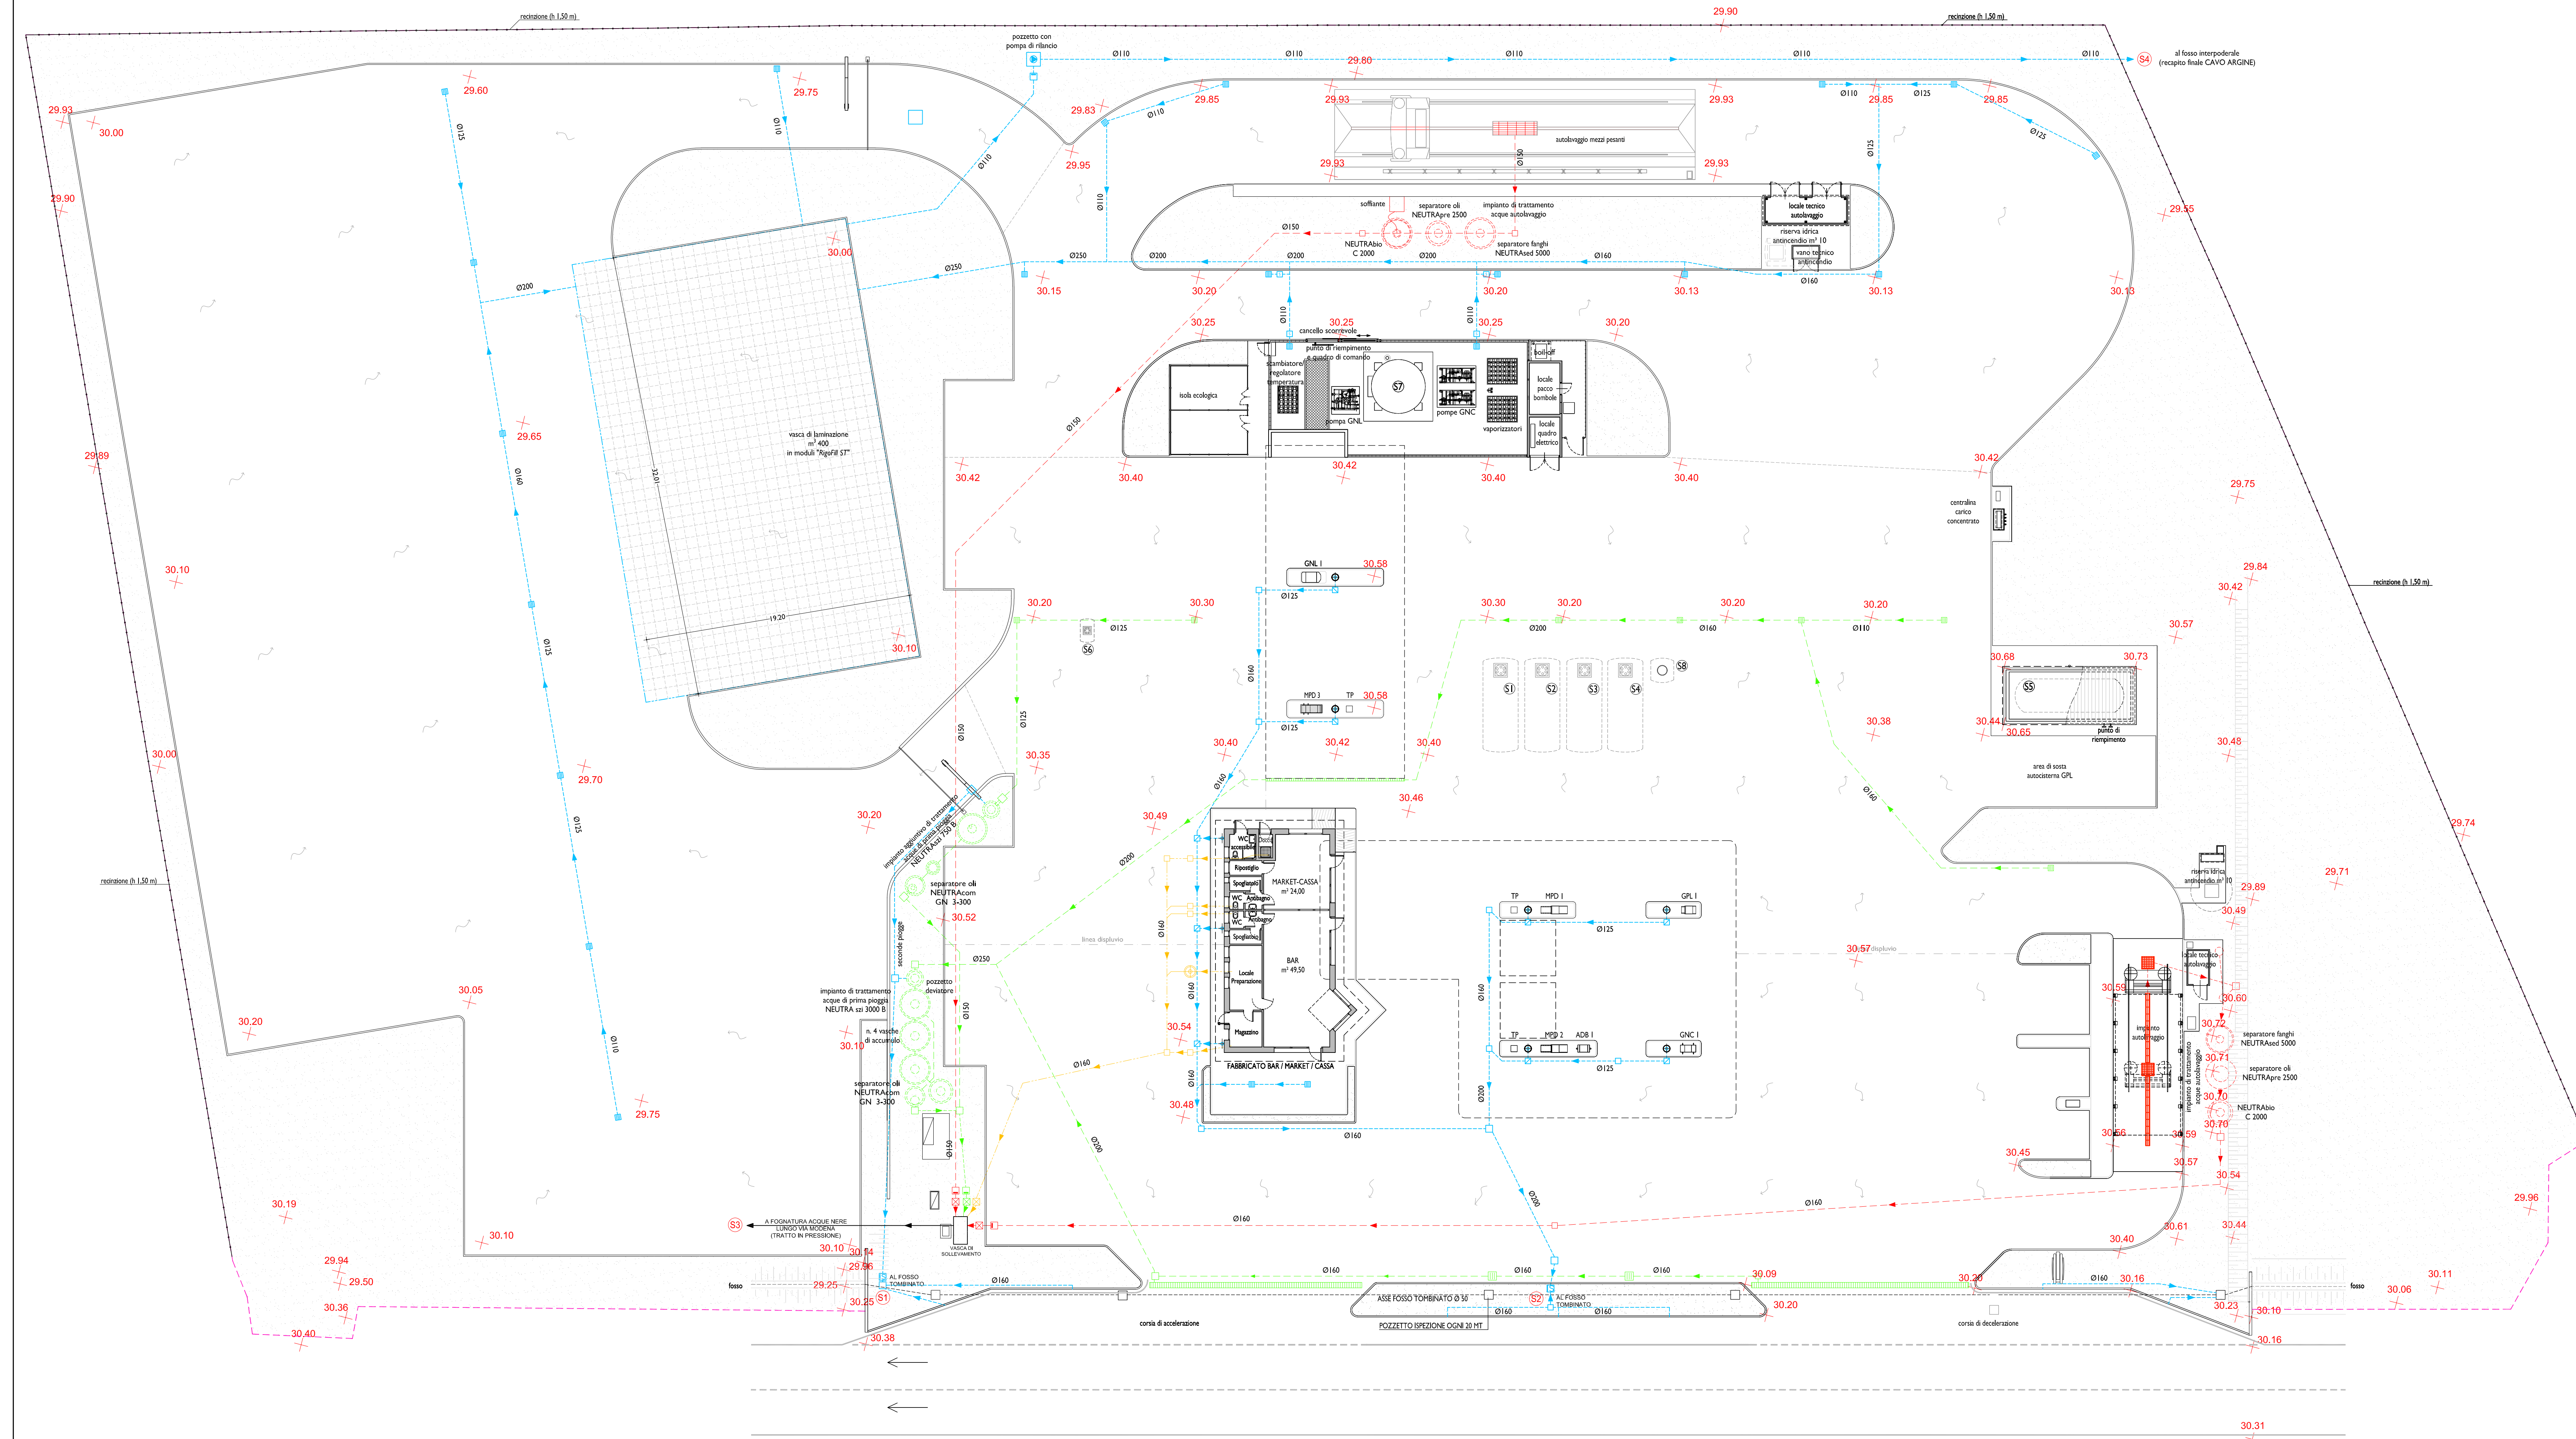

PROGETTO: PLANIMETRIA GENERALE IMPIANTO FOGNARIO (SCALA 1:200)

LEGENDA	
SIMBOLO	DESCRIZIONE
	CAVI / CANALI DI COMPETENZA DEL CONSORZIO DI BONIFICA DELL'EMILIA CENTRALE
	FOSSI
	PUBBLICA FOGNATURA ACQUE NERE
	CONDOTTA IN PRESSIONE
	PUNTI DI SCARICO



PROGETTO: RETE FOGNARIA (SCALA 1:5.000)

COMPOSIZIONE PETROLIFERA		
SERBATOI		
N°	CAPACITA'	PRODOTTO
S1	30 m³	BENZINA
S2	30 m³	BENZINA
S3	30 m³	GASOLIO
S4	30 m³	GASOLIO
S5	30 m³	GPL
S6	1 m³	OLIO ESAUSTO
S7	80 m³	GNL
S8	3 m³	Additivo ADBLUE

EROGATORI		
N°	TIPO	PRODOTTI
MPD 1	MULTIPRODOTTO 4+4 pistole	BENZINA / BENZINA / GASOLIO / GASOLIO
MPD 2	MULTIPRODOTTO 4+4 pistole	BENZINA / BENZINA / GASOLIO / GASOLIO
MPD 3	MULTIPRODOTTO 2+2 pistole	GASOLIO / additivo ADBLUE
GPL 1	MONOPRODOTTO 1+1 pistole	GPL
GNC 1	MONOPRODOTTO 2+2 pistole	GNC (metano compresso) / GNC (metano compresso)
GNL 1	MONOPRODOTTO 1 pistola	GNL (metano liquido)
ADB 1	MONOPRODOTTO 1+1 pistole	additivo ADBLUE

ATTREZZATURE DI PIAZZALE	
TP	TERMINALE DI PIAZZALE PRE PAGAMENTO