

PROCEDIMENTO UNICO
(ai sensi dell'Art. 53, comma 1, lettera b) della L.R. 24/2017)

PERMESSO DI COSTRUIRE
Intervento di ampliamento e potenziamento
Area di Servizio distribuzione carburanti


CORREGGIO (RE)
VIA DELLA PACE N. 10/A





TAVOLA
C/1.1

PROGETTO	ARCH. ANGELO MUSIARI				
COLLABORAZIONE	ARCH. EMILIANO LANDINI ARCH. LUCIA BODIGADI				
COMPARAZIONE					
PLANIMETRIA GENERALE, SEZIONE F-F', SEZIONE G-G'					
SCALA	1/200				
D3	Gennaio '22	REVISIONE / INTEGRAZIONI	TAP CORREGGIO 2 I.G.N.L.	E. LANDINI	A. MUSIARI
D2	Ottobre '21	COMPARAZIONE	TAP CORREGGIO 2 I.G.N.L.	E. LANDINI	A. MUSIARI
D1	Marzo '21	COMPARAZIONE	TAP CORREGGIO 2 I.G.N.L.	E. LANDINI	A. MUSIARI
REV.	DATA	DESCRIZIONE	FILE	CONTR.	APPROV.

COMPARAZIONE: SEZIONE TRASVERSALE F-F' (SCALA 1:200)

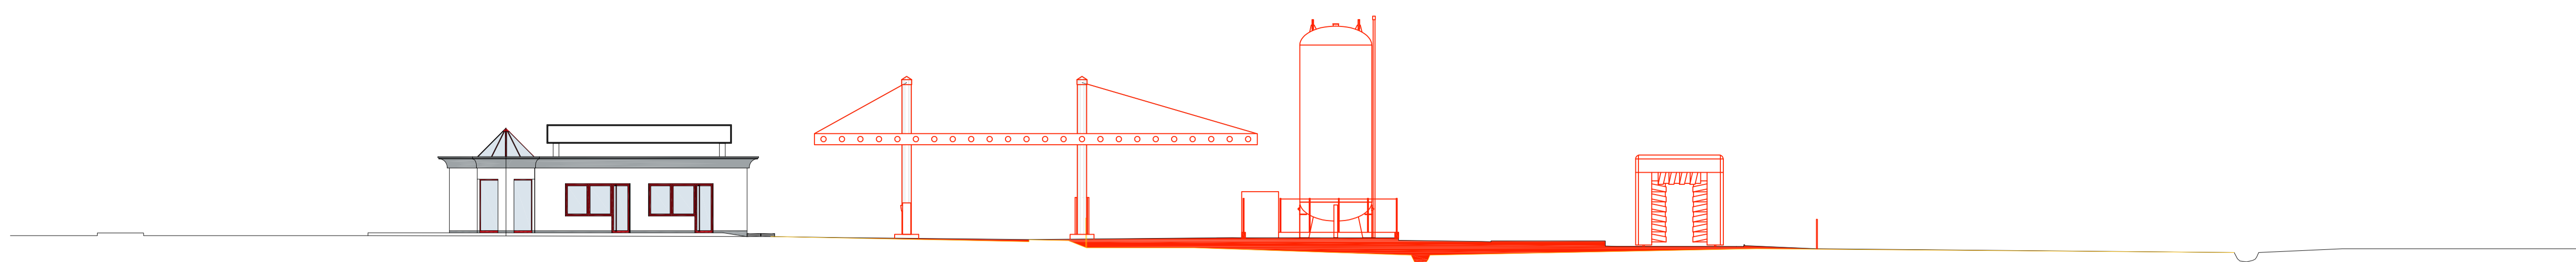

COMPARAZIONE: SEZIONE LONGITUDINALE G-G' (SCALA 1:200)

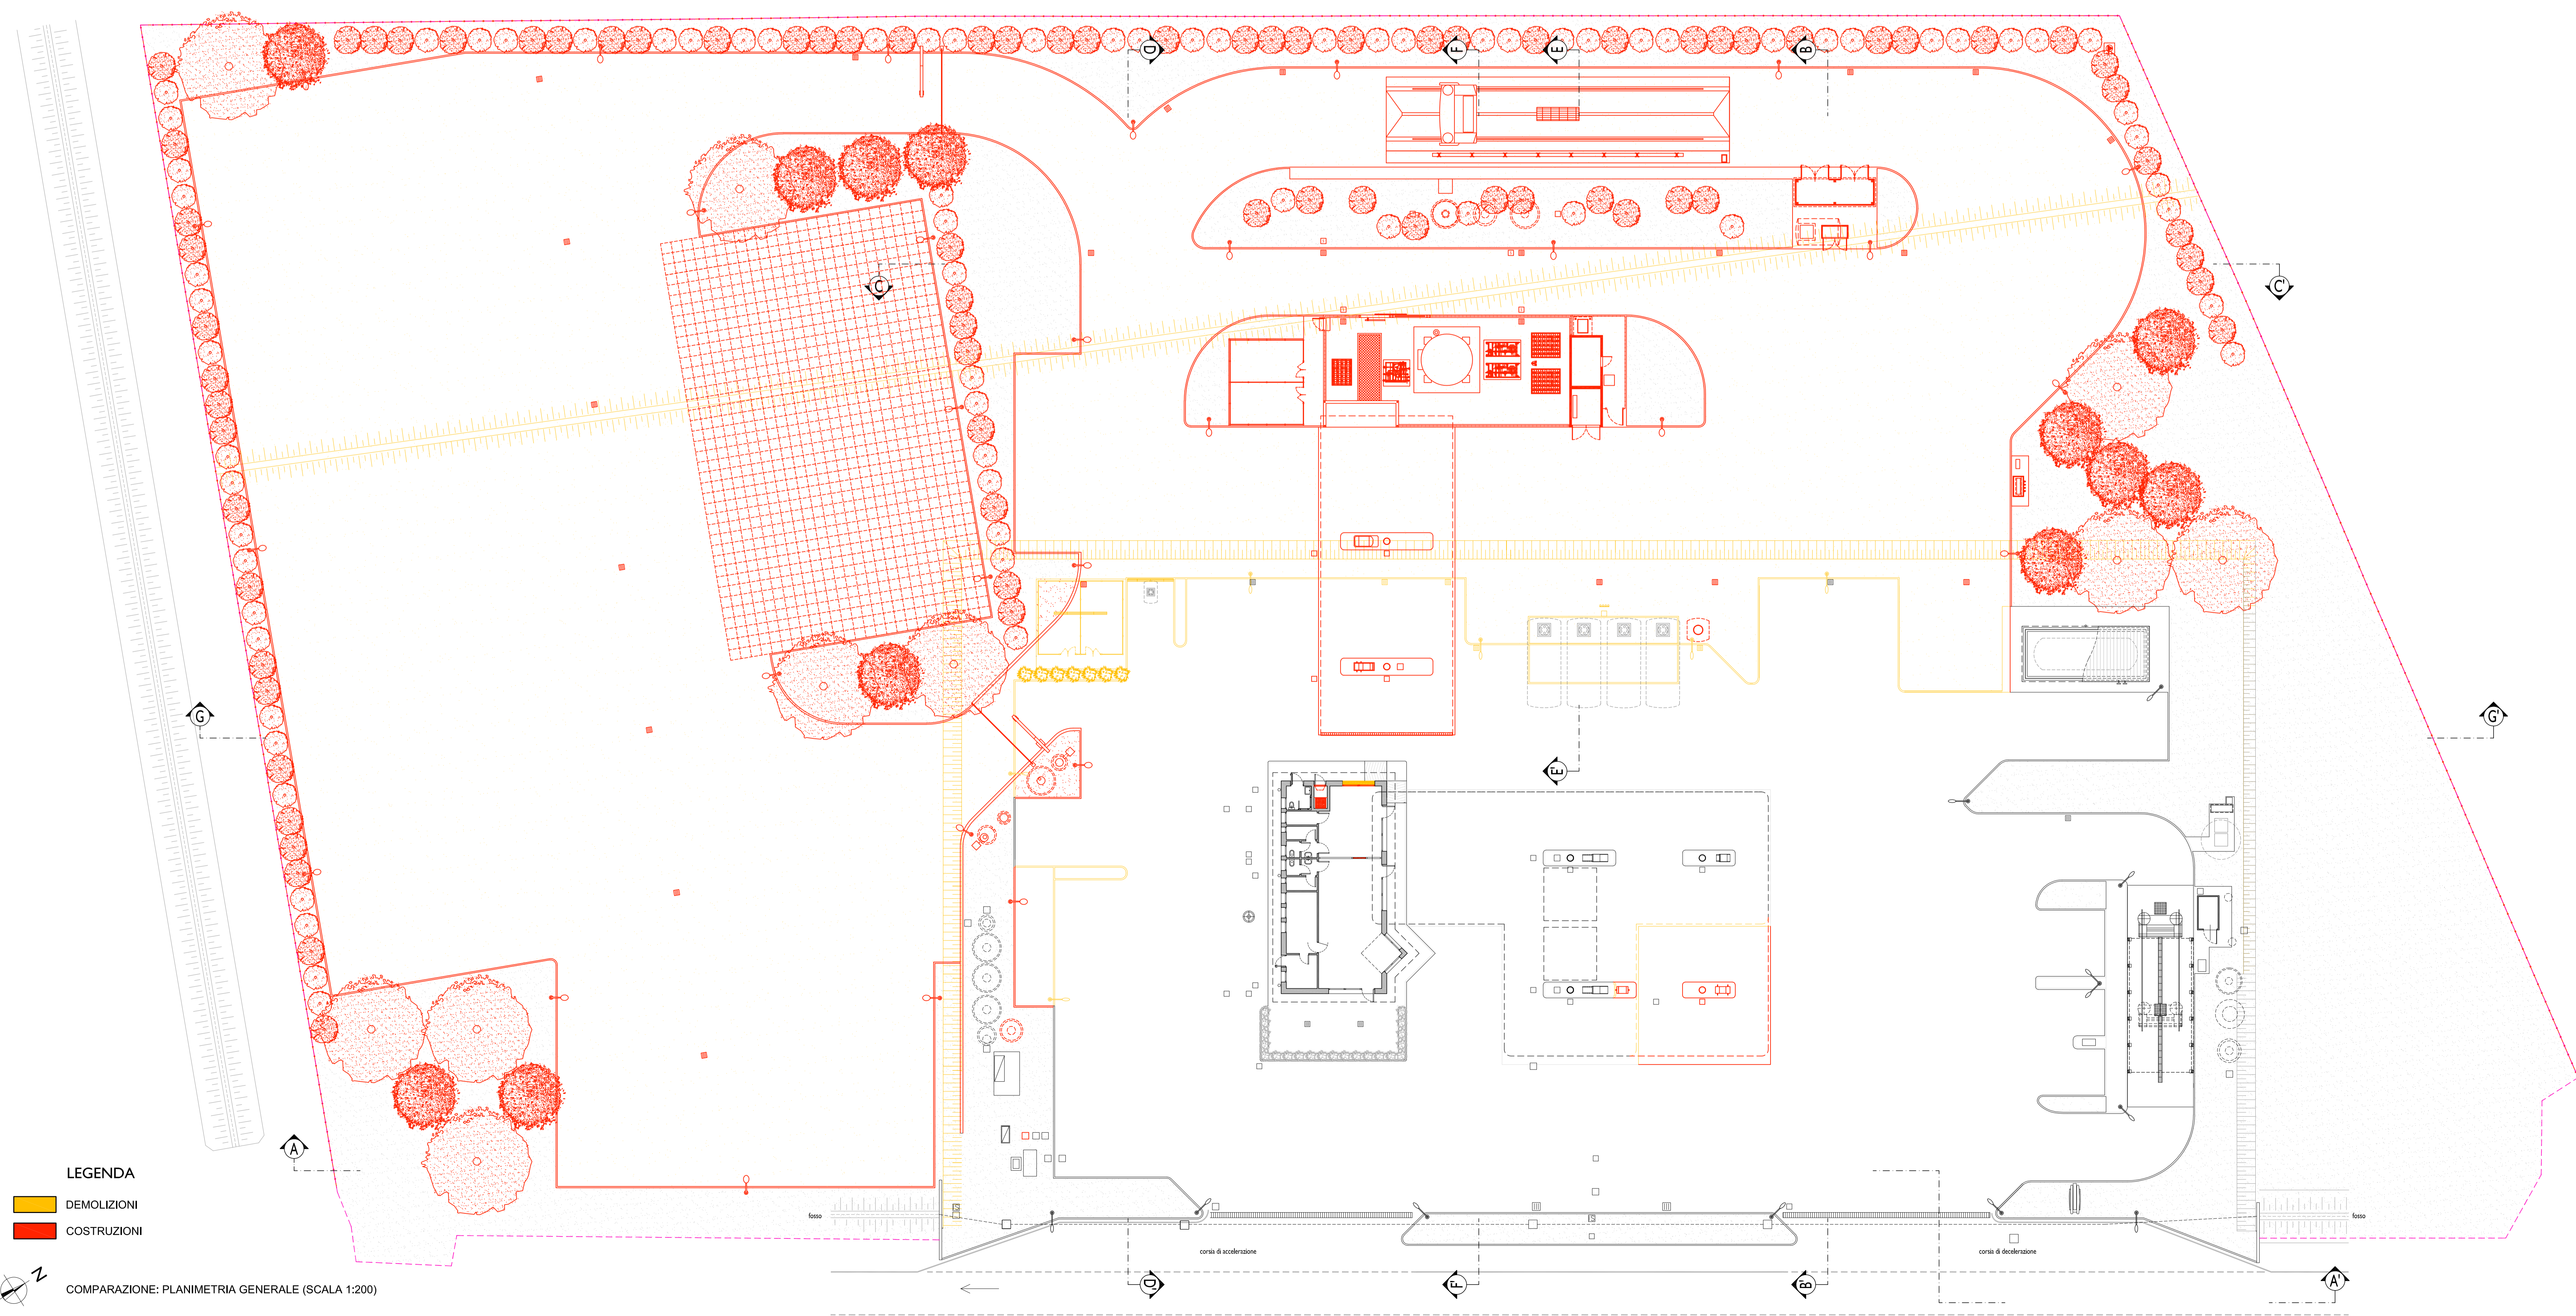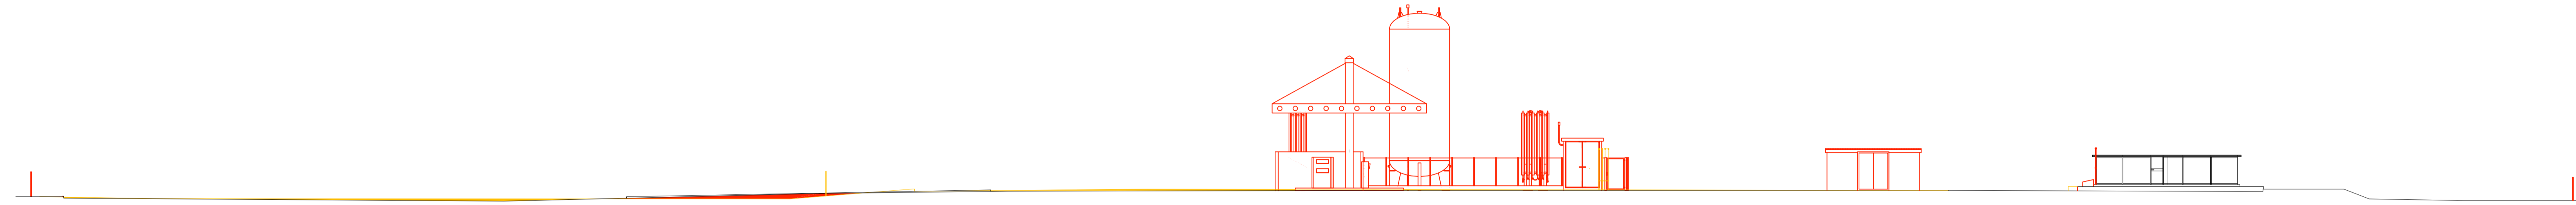

- LEGENDA**
- DEMOLIZIONI
 - COSTRUZIONI

COMPARAZIONE: PLANIMETRIA GENERALE (SCALA 1:200)