

LIMITE AREA DI SERVIZIO



COMUNE DI CORREGGIO

CORREGGIO
VIA DELLA PACE N. 10/A

PROCEDIMENTO UNICO
(AI SENSI DELL'ART. 53, COMMA 1, LETTERA B), L.R. 24/2017)

PERMESSO DI COSTRUIRE
AMPLIAMENTO E POTENZIAMENTO
AREA DI SERVIZIO DISTRIBUZIONE CARBURANTI

PROGETTO



PROGETTO ARCH. ANGELO MUSIARI
COLLABORAZIONE ARCH. EMILIANO LANDINI
ARCH. LUIGIA BEOGARDI
ARCH. CESARE LUCCHESE
ARCH. LAURA MINUTOLA

TAVOLA
V4

PROGETTO



PLANIMETRIA VERIFICA DISTANZE DI SICUREZZA ESTERNE

SCALA 1/200		TAP CORREGGIO	
D3	GENNAIO '22	PROCEDIMENTO UNICO ART. 53	TAP CORREGGIO 21 PU INTEGRAZ. 1
D2	SETTEMBRE '21	PROCEDIMENTO UNICO ART. 53	TAP CORREGGIO 21 PU
D1	MARZO '21	PROGETTO	TAP CORREGGIO 21 GNL
REV.	DATA	DESCRIZIONE	FILE CONTR. APPROV.

VERIFICA RISPETTO DISTANZE
DI SICUREZZA ESTERNE PREVISTE DA
NORMATIVA IN MATERIA DI GNL / GN

— DSE RXX.XX —	DISTANZA DI SICUREZZA ESTERNA MINIMA PREVISTA DA NORMATIVA METANO (GNL / GNC) RISPETTO AD ELEMENTI PERICOLOSI IMPIANTO GNL / GNC
— DSE RXX.XX* —	DISTANZA DI SICUREZZA ESTERNA MINIMA PREVISTA DA NORMATIVA METANO (GNL / GNC) AUMENTATA DEL 50% RISPETTO AD ELEMENTI PERICOLOSI IMPIANTO GNL
— DSE RXX.XX** —	DISTANZA DI SICUREZZA ESTERNA MINIMA PREVISTA DA NORMATIVA METANO (GNC) RADDOPPIATA RISPETTO AD ELEMENTI PERICOLOSI IMPIANTO GNC

VISTA AEREA CON INQUADRAMENTO TERRITORIALE

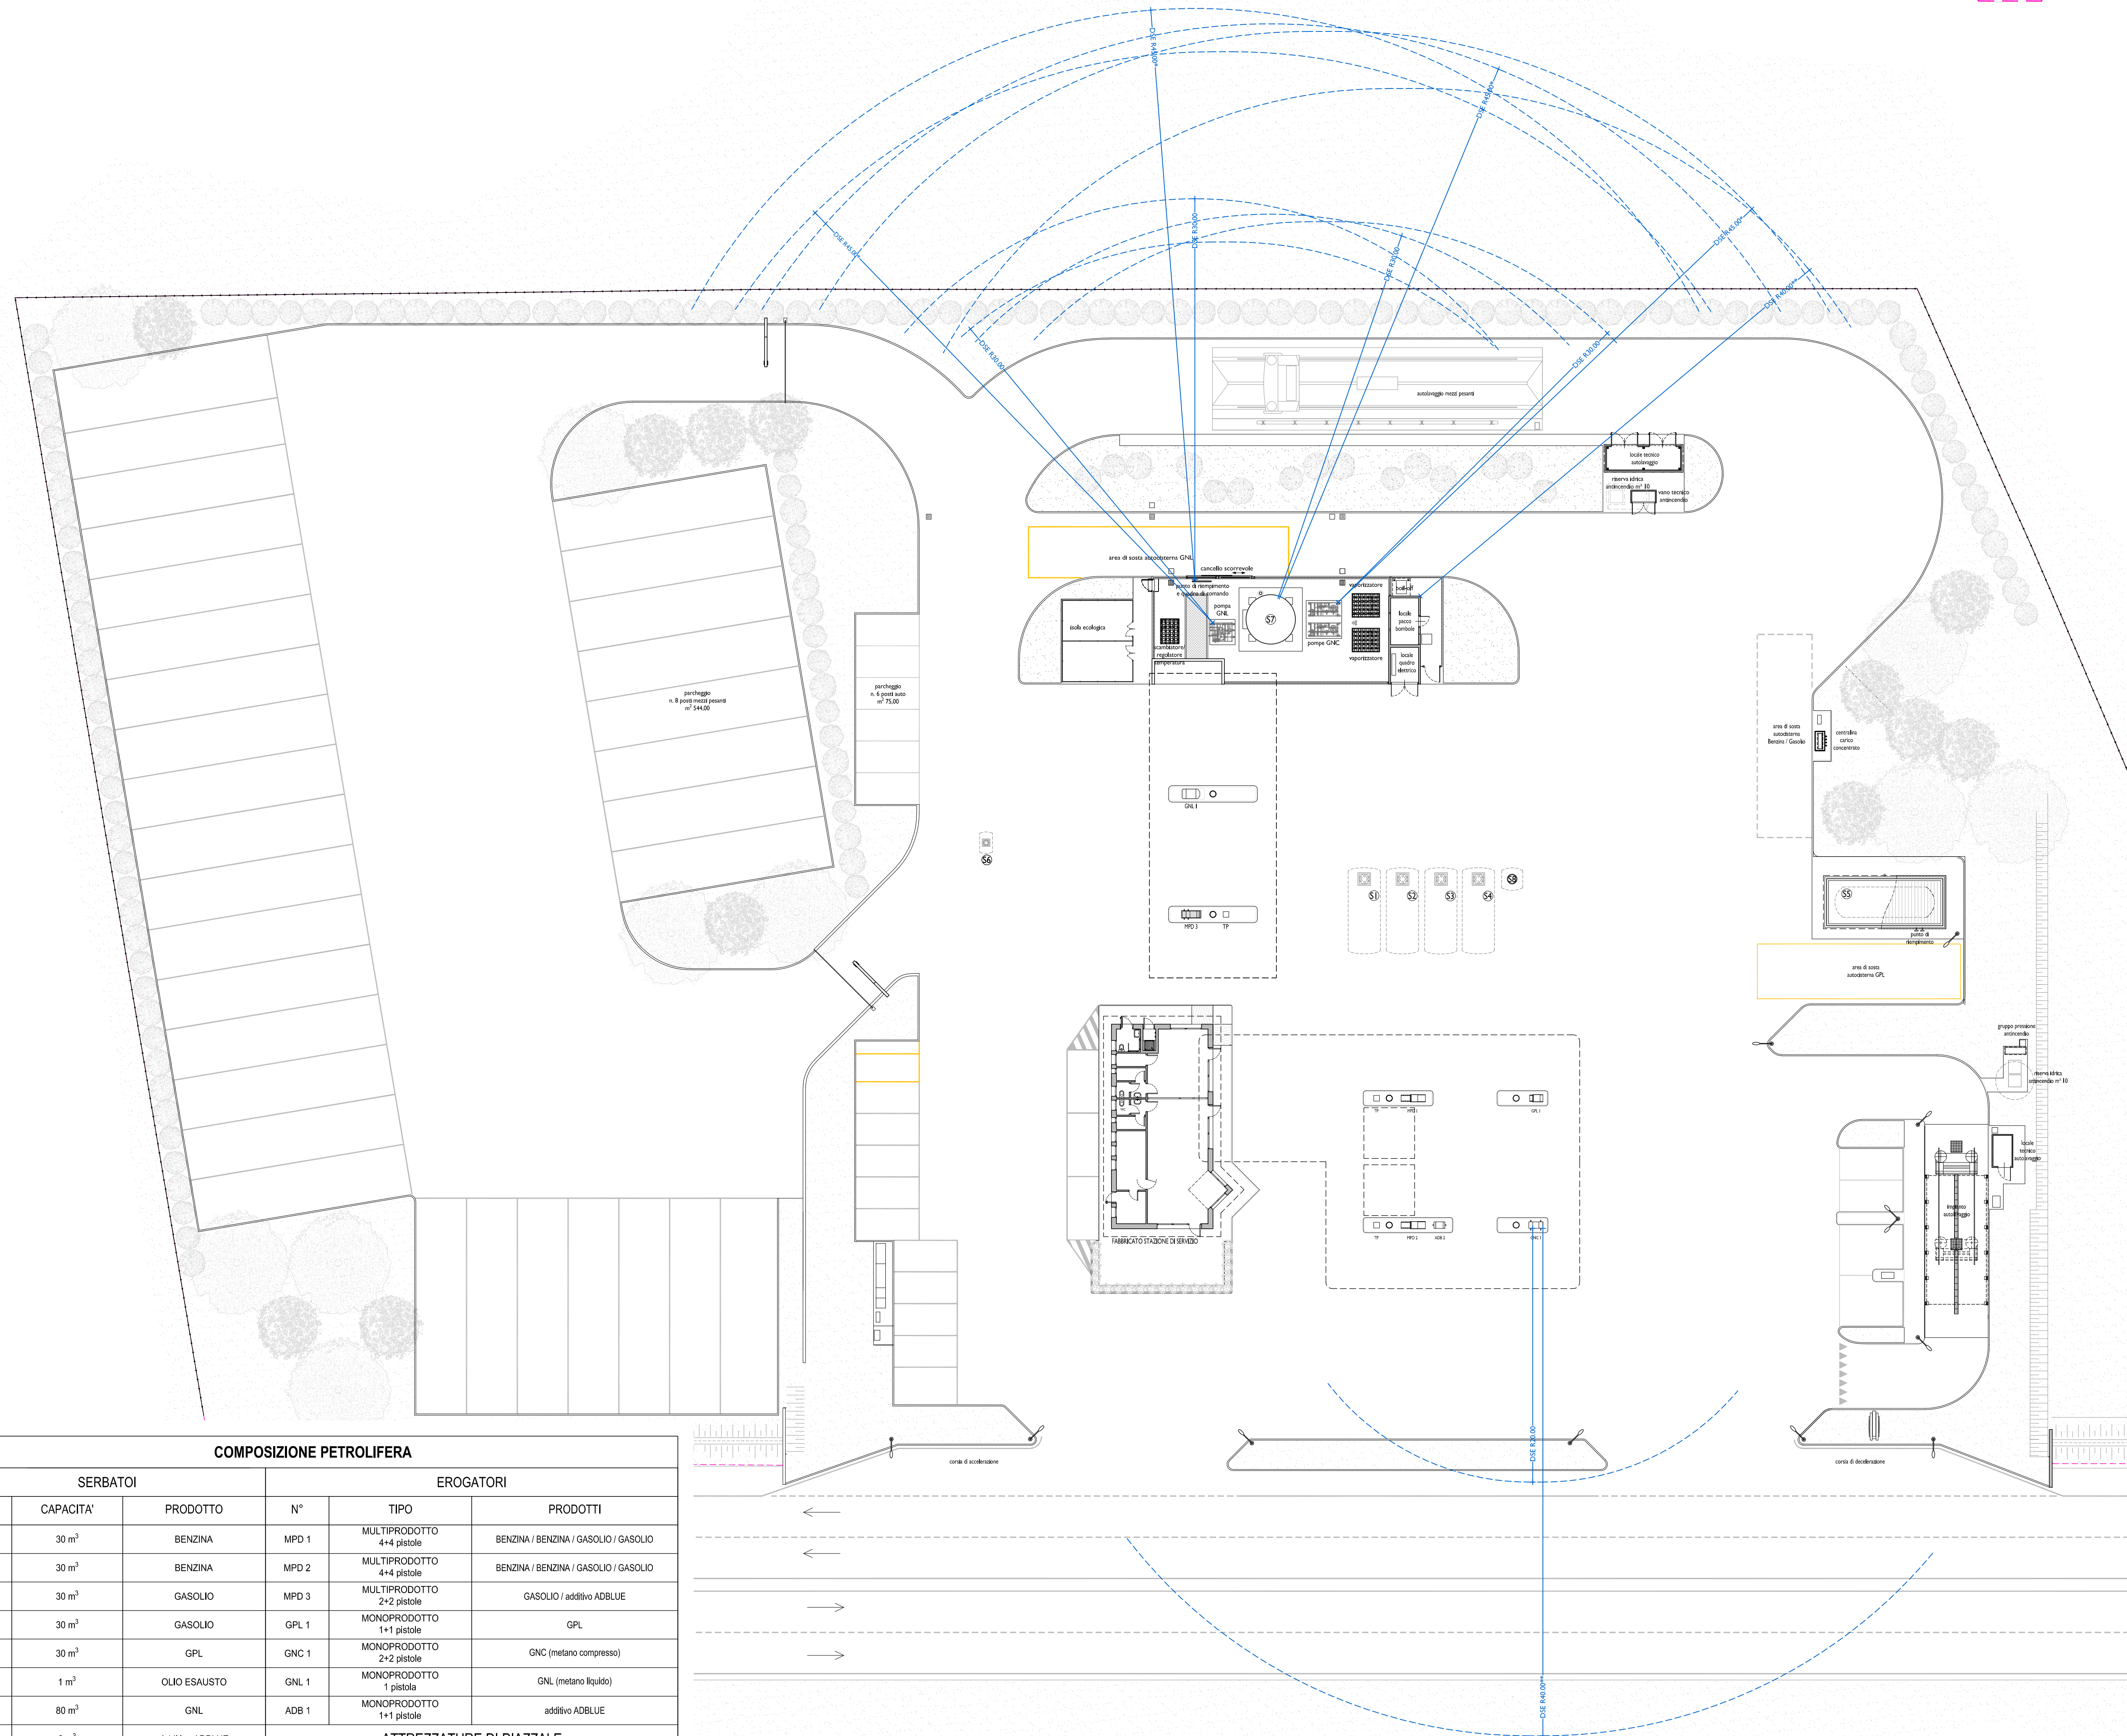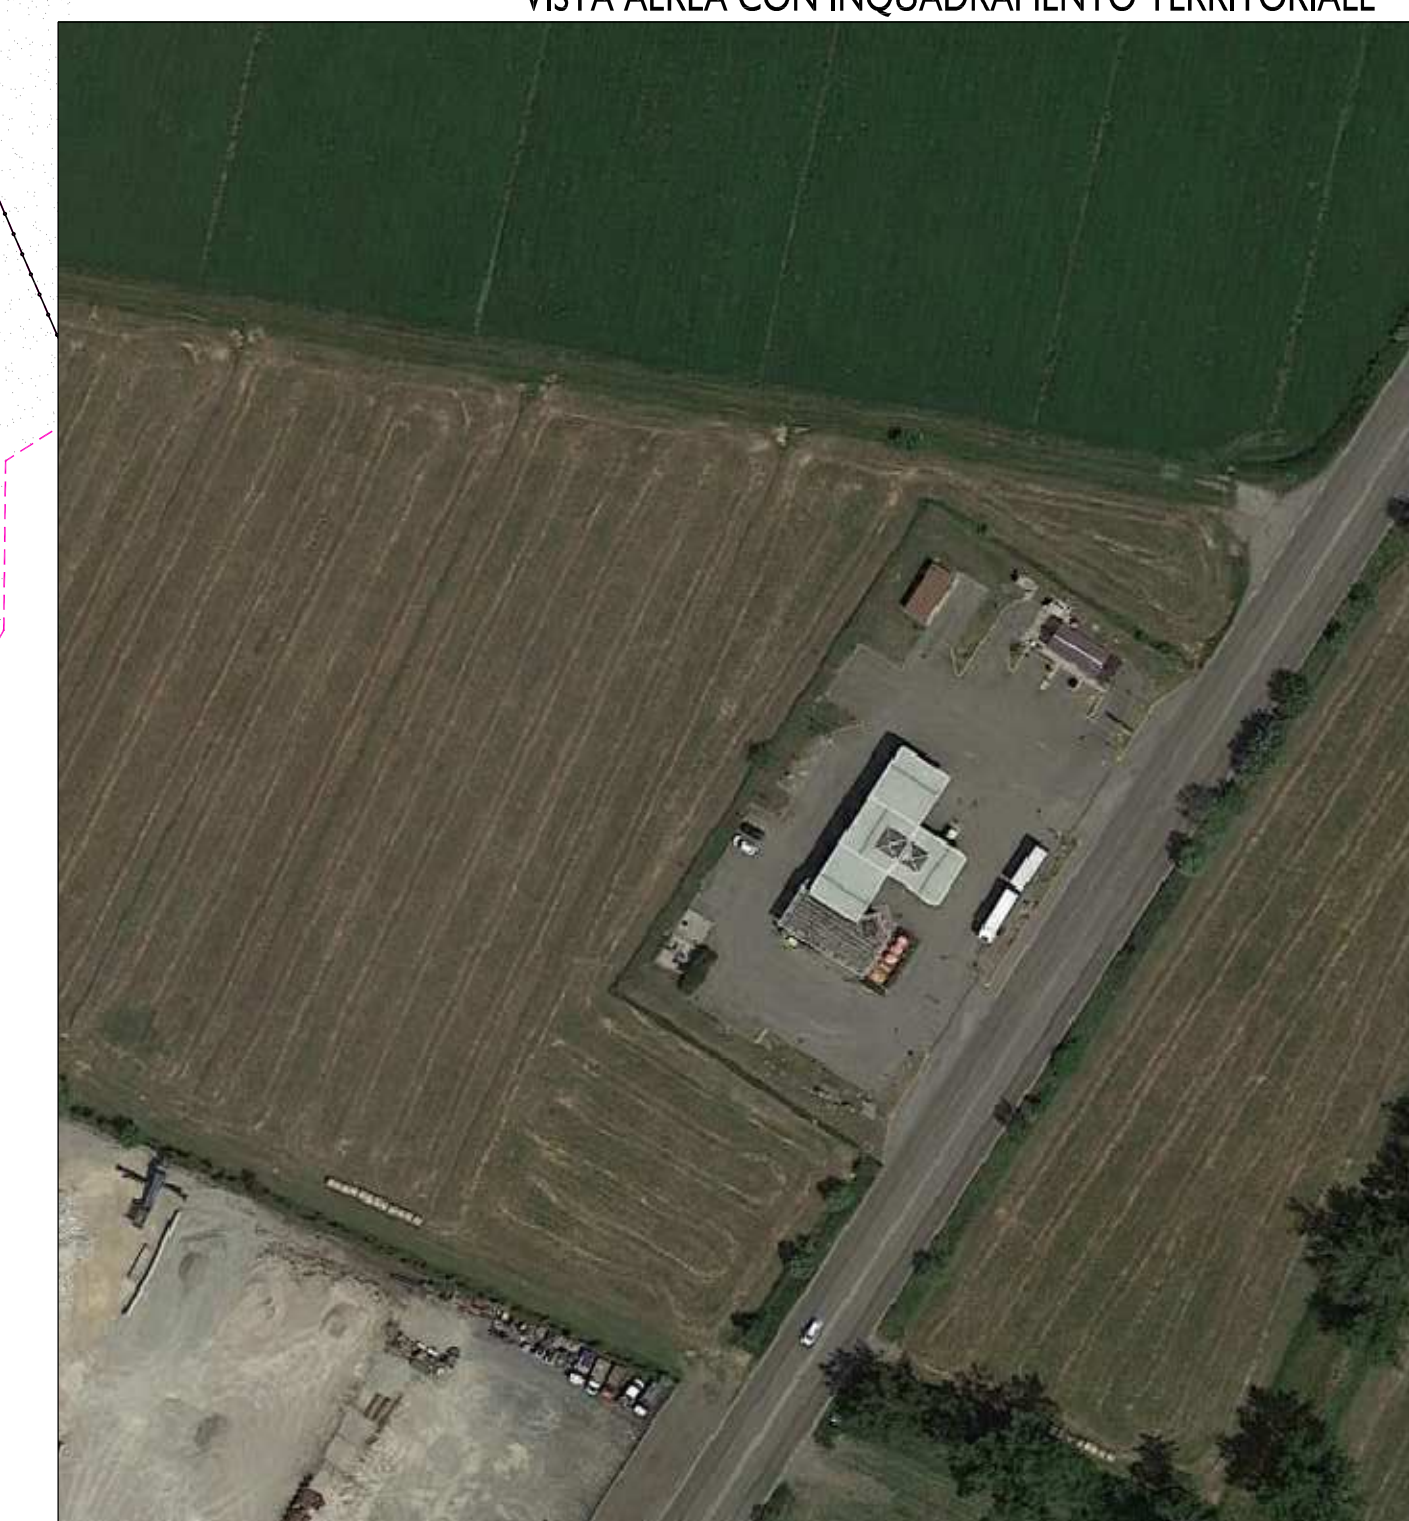

COMPOSIZIONE PETROLIFERA

SERBATOI			EROGATORI		
N°	CAPACITA'	PRODOTTO	N°	TIPO	PRODOTTI
S1	30 m³	BENZINA	MPD 1	MULTIPRODOTTO 4+4 pistole	BENZINA / BENZINA / GASOLIO / GASOLIO
S2	30 m³	BENZINA	MPD 2	MULTIPRODOTTO 4+4 pistole	BENZINA / BENZINA / GASOLIO / GASOLIO
S3	30 m³	GASOLIO	MPD 3	MULTIPRODOTTO 2+2 pistole	GASOLIO / additivo ADBLUE
S4	30 m³	GASOLIO	GPL 1	MONOPRODOTTO 1+1 pistole	GPL
S5	30 m³	GPL	GNC 1	MONOPRODOTTO 2+2 pistole	GNC (metano compresso)
S6	1 m³	OLIO ESAUSTO	GNL 1	MONOPRODOTTO 1 pistola	GNL (metano liquido)
S7	80 m³	GNL	ADB 1	MONOPRODOTTO 1+1 pistole	additivo ADBLUE
S8	3 m³	Additivo ADBLUE	ATTREZZATURE DI PIAZZALE		