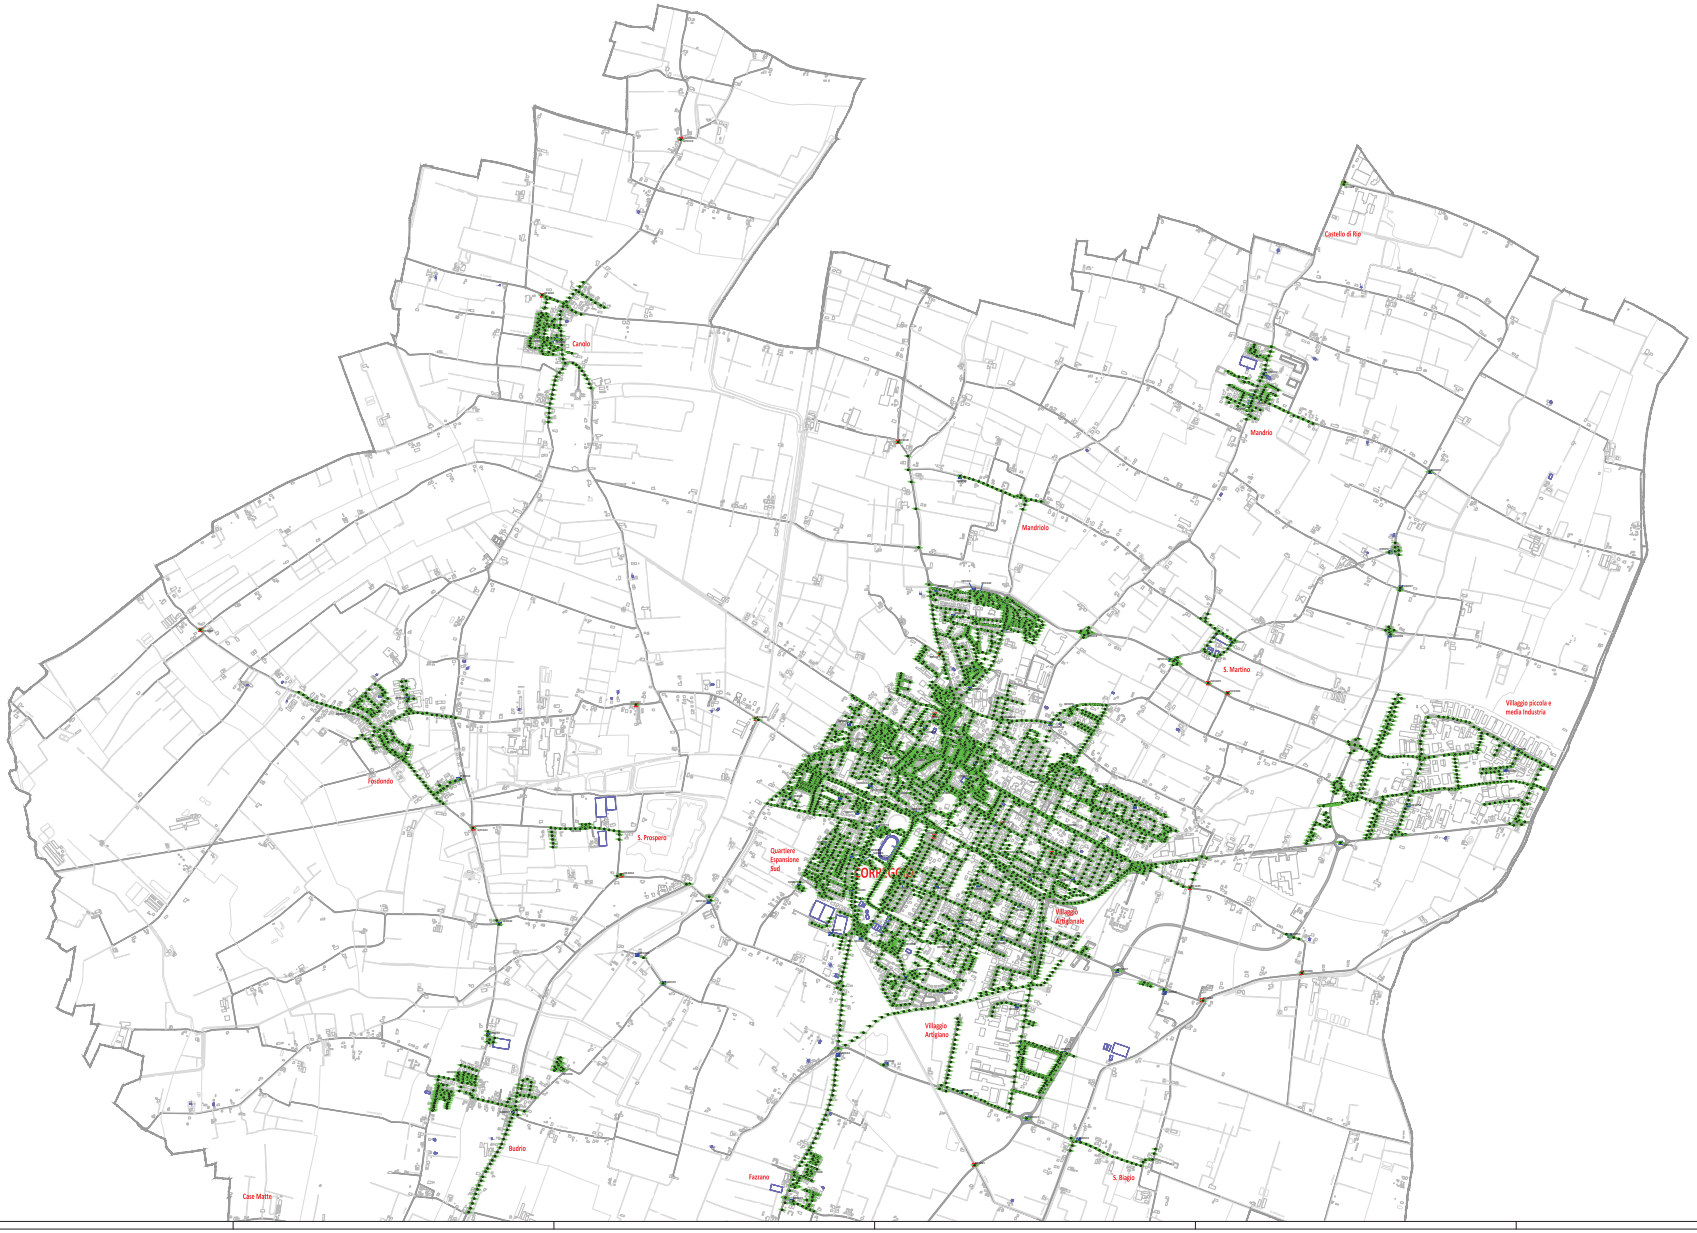

LEGENDA	
	Quadro elettrico di proprietà del Comune di Correggio (RE)
	Quadro elettrico di proprietà di Enel Sole
	Apparecchio illuminante incluso nelle zone di particolare protezione dall'inquinamento luminoso
	Apparecchio illuminante escluso dalle zone di particolare protezione dall'inquinamento luminoso

N.B. Le zone di particolare protezione dall'inquinamento luminoso sono individuate nella Tav. 22 del presente Piano della Luce.

Provincia di Reggio nell'Emilia
Comune di Correggio

PIANO DELLA LUCE

Comune di Correggio
Corso G. Mazzini, 33
42015 Correggio (RE)

Il Sindaco	Dott. Ilenia Malavasi
L'Assessore lavori pubblici e ambiente	Ing. Fabio Testi
Dirigente Area Tecnica	Ing. Fausto Armani
IV Settore – Qualità Urbana	Ing. Simone Aristarchi
	Ing. Christian Conte
	Ing. Iunior Marco Boschini
	Dott. Ing. Stefano Arullotti
	Ing. Paolo Simonazzi
	Arch. Valeria Costi

REN SOLUTION
Via Monti Urali, 22 - 42122 - Reggio Emilia
Tel. +39 0522 438030 - Fax +39 0522 406657
www.rensolution.com

PLANIMETRIA DISTRIBUZIONE APPARECCHI ILLUMINANTI SUDDIVISI A SECONDA DELL'APPARTENENZA A ZONE DI PARTICOLARE PROTEZIONE DALL'INQUINAMENTO LUMINOSO

☐ ELETTRICO ☐ MECCANICO ■ PIANO LUCE ☐ ENERGETICO

REVISIONE	DATA	DISEGN.	CONTR.	APPROV.	DESCRIZIONE
0.0	30/12/2010	V.C.	P.S.	M.R.	EMISSIONE

FASE	FILE	SCALA	FORMATO	FOGLIO
ESECUTIVO	0313B-29-A_rev0.0	1:10.000	A0	-

COMMESSA 0313B

DOCUMENTO N. 29-A