


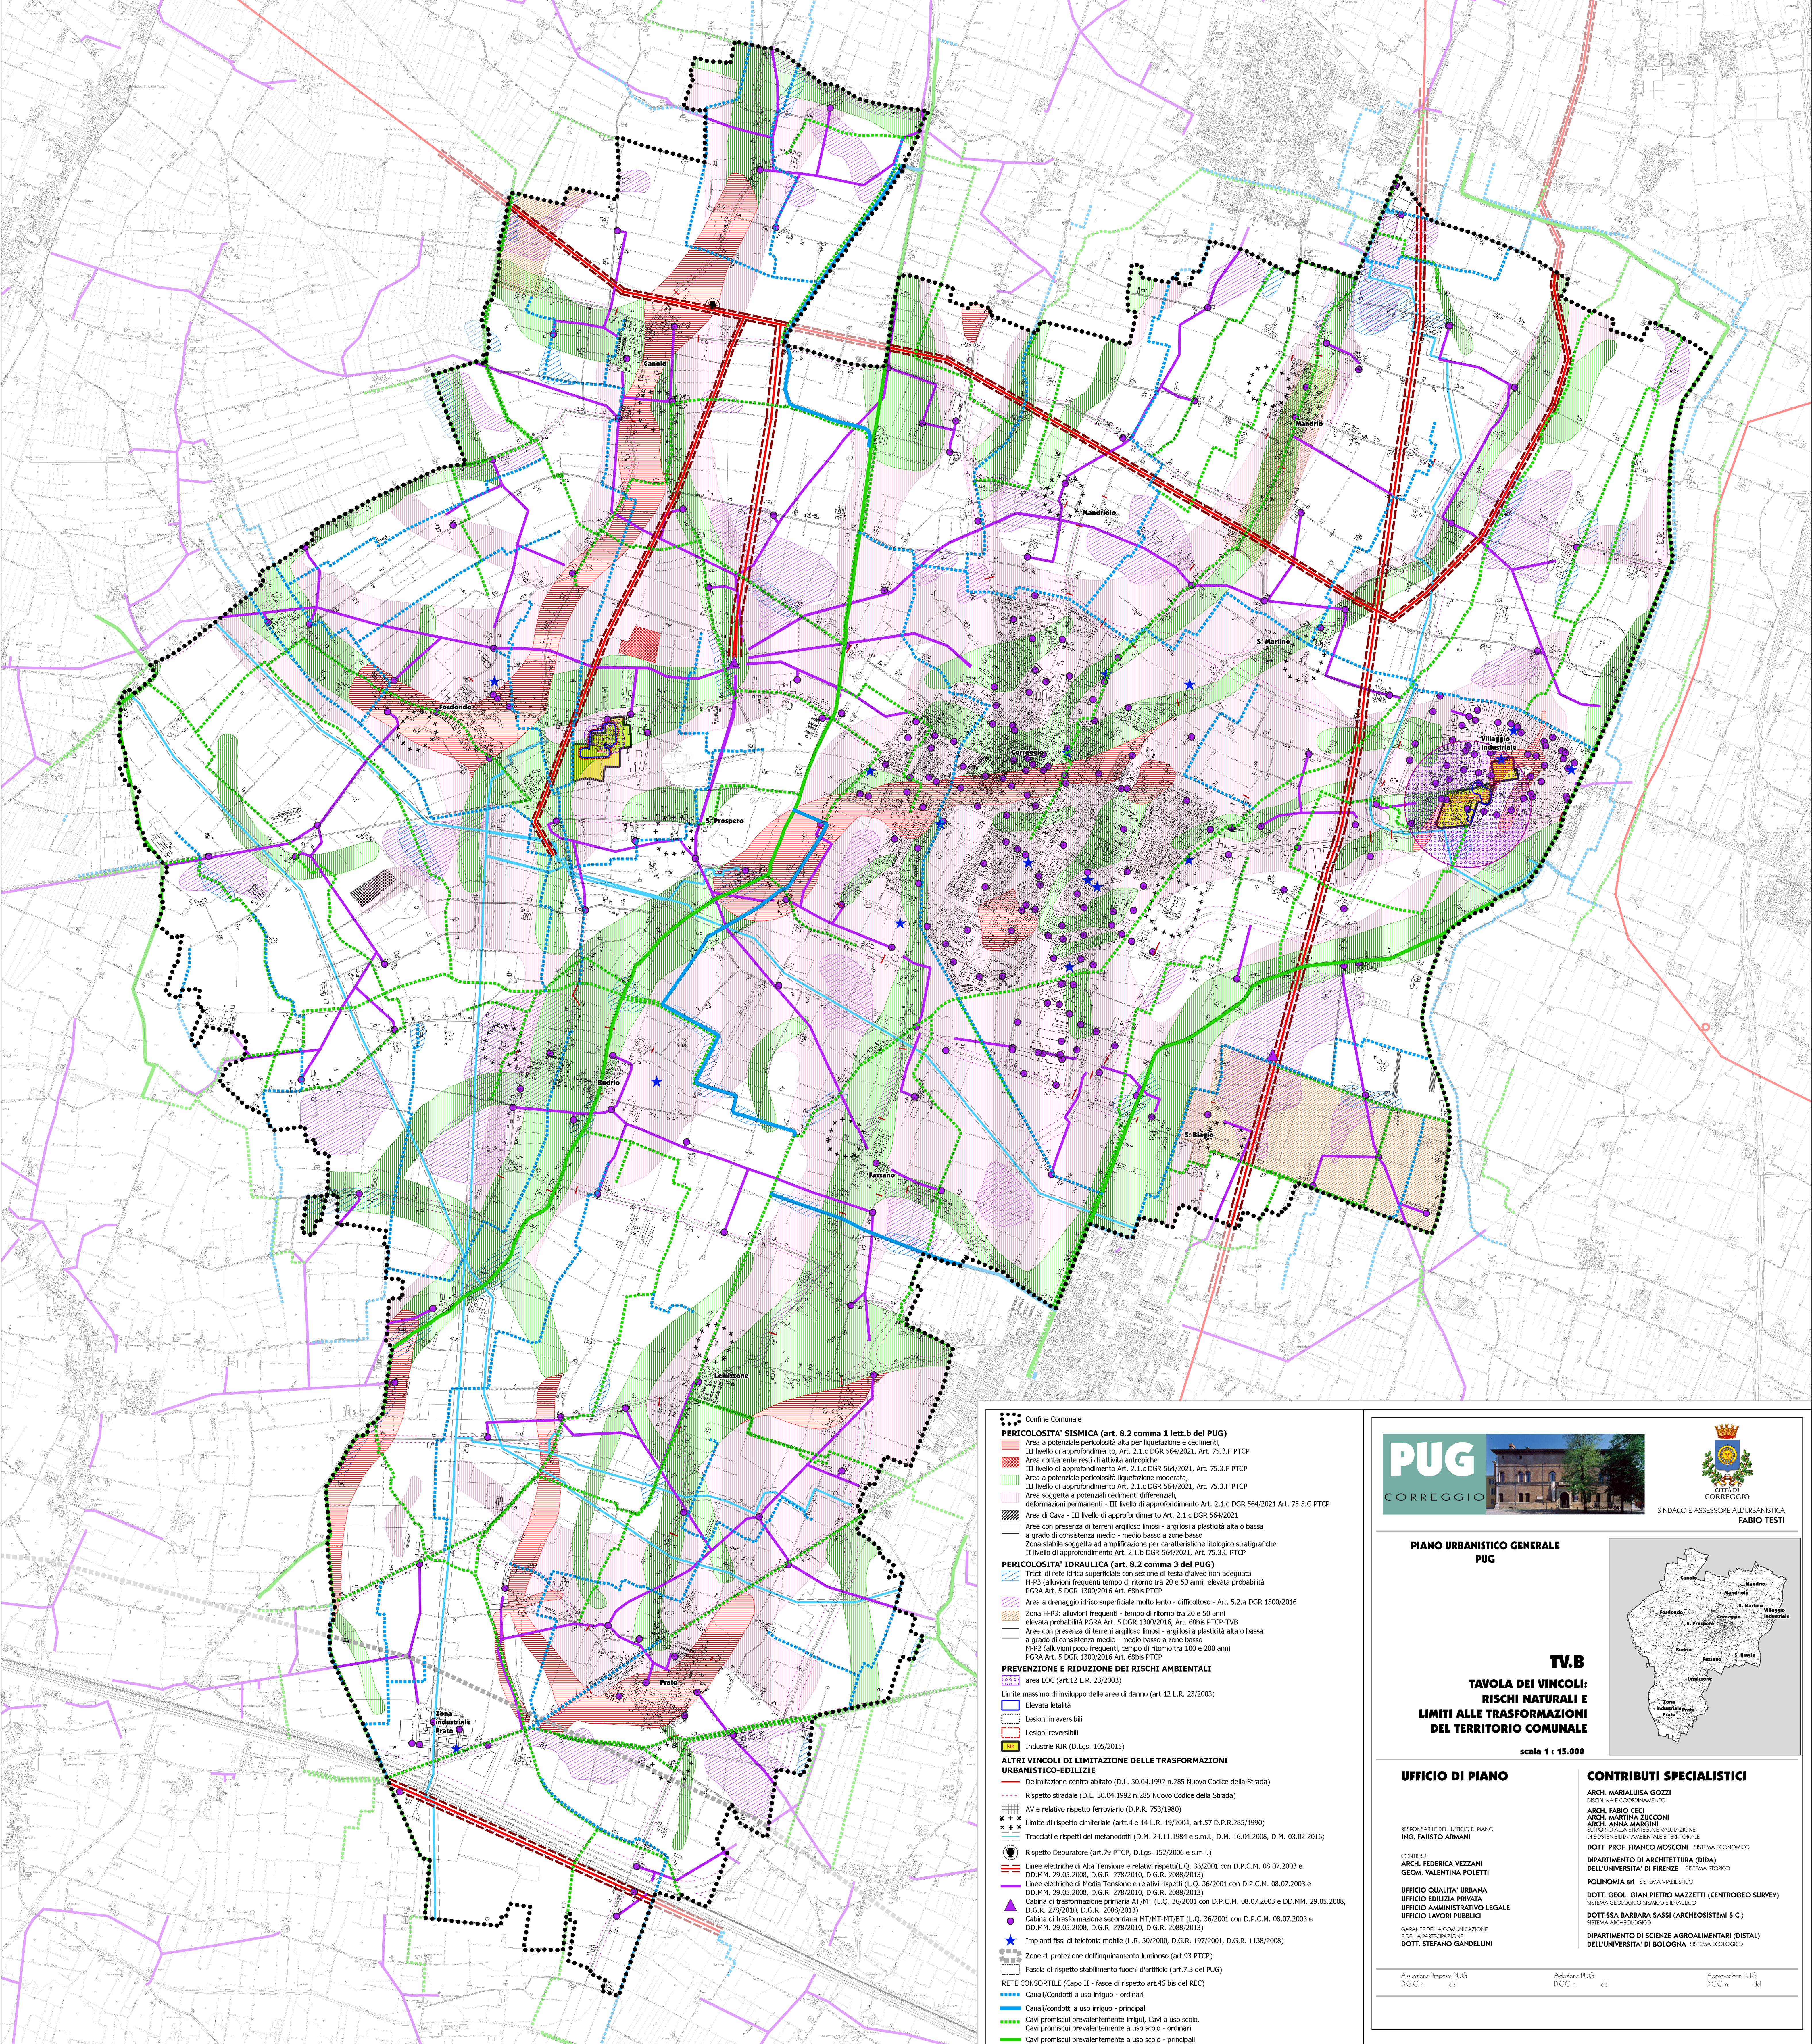

- Confine Comunale
- PERICOLOSITA' SISMICA (art. 8.2 comma 1 lett.b del PUG)**
- Area a potenziale pericolosità alta per liquefazione e cedimenti, III livello di approfondimento, Art. 2.1.c DGR 564/2021, Art. 75.3.F PTC
 - Area contenente resti di attività antropiche, III livello di approfondimento Art. 2.1.c DGR 564/2021, Art. 75.3.F PTC
 - Area a potenziale pericolosità liquefazione moderata, III livello di approfondimento Art. 2.1.c DGR 564/2021, Art. 75.3.F PTC
 - Area soggetta a potenziali cedimenti differenziali, deformazioni permanenti - III livello di approfondimento Art. 2.1.c DGR 564/2021 Art. 75.3.G PTC
 - Area di Cava - III livello di approfondimento Art. 2.1.c DGR 564/2021
 - Aree con presenza di terreni argillosi limosi - argillosi a plasticità alta o bassa a grado di consistenza medio - medio basso a zone basso
 - Zona stabile soggetta ad amplificazione per caratteristiche litologiche stratigrafiche II livello di approfondimento Art. 2.1.b DGR 564/2021, Art. 75.3.C PTC
- PERICOLOSITA' IDRAULICA (art. 8.2 comma 3 del PUG)**
- Tratti di rete idrica superficiale con sezione di testa d'alveo non adeguata
 - H-P3 (alluvioni frequenti tempo di ritorno tra 20 e 50 anni, elevata probabilità PGRA Art. 5 DGR 1300/2016 Art. 68bis PTC)
 - Area a drenaggio idrico superficiale molto lento - difficoltoso - Art. 5.2.a DGR 1300/2016
 - Zona H-P3: alluvioni frequenti - tempo di ritorno tra 20 e 50 anni, elevata probabilità PGRA Art. 5 DGR 1300/2016, Art. 68bis PTC-TV
 - Aree con presenza di terreni argillosi limosi - argillosi a plasticità alta o bassa a grado di consistenza medio - medio basso a zone basso
 - H-P2 (alluvioni poco frequenti, tempo di ritorno tra 100 e 200 anni PGRA Art. 5 DGR 1300/2016 Art. 68bis PTC)
- PREVENZIONE E RIDUZIONE DEI RISCHI AMBIENTALI**
- area LOC (art.12 L.R. 23/2003)
 - Limite massimo di inviluppo delle aree di danno (art.12 L.R. 23/2003)
 - Elevata letalità
 - Lesioni irreversibili
 - Lesioni reversibili
 - Industrie RIR (D.Lgs. 105/2015)
- ALTRI VINCOLI DI LIMITAZIONE DELLE TRASFORMAZIONI URBANISTICO-EDILIZIE**
- Delimitazione centro abitato (D.L. 30.04.1992 n.285 Nuovo Codice della Strada)
 - Rispetto stradale (D.L. 30.04.1992 n.285 Nuovo Codice della Strada)
 - AV e relativo rispetto ferroviario (D.P.R. 753/1980)
 - Limite di rispetto cimiteriale (art.4 e 14 L.R. 19/2004, art.57 D.P.R.285/1990)
 - Tracciati e rispetti dei metanodotti (D.M. 24.11.1984 e s.m.l., D.M. 16.04.2008, D.M. 03.02.2016)
 - Rispetto Depuratore (art.79 PTC, D.Lgs. 152/2006 e s.m.l.)
 - Linee elettriche di Alta Tensione e relativi rispetti (L.Q. 36/2001 con D.P.C.M. 08.07.2003 e D.D.M. 29.05.2008, D.G.R. 278/2010, D.G.R. 2088/2013)
 - Linee elettriche di Media Tensione e relativi rispetti (L.Q. 36/2001 con D.P.C.M. 08.07.2003 e D.D.M. 29.05.2008, D.G.R. 278/2010, D.G.R. 2088/2013)
 - Cabina di trasformazione primaria MT/MT (L.Q. 36/2001 con D.P.C.M. 08.07.2003 e D.D.M. 29.05.2008, D.G.R. 278/2010, D.G.R. 2088/2013)
 - Cabina di trasformazione secondaria MT/MT-BT (L.Q. 36/2001 con D.P.C.M. 08.07.2003 e D.D.M. 29.05.2008, D.G.R. 278/2010, D.G.R. 2088/2013)
 - Impianti fissi di telefonia mobile (L.R. 30/2000, D.G.R. 197/2001, D.G.R. 1138/2008)
 - Zone di protezione dell'inquinamento luminoso (art.93 PTC)
 - Fascia di rispetto stabilimento fuochi d'artificio (art.7.3 del PUG)
- RETE CONSORTILE (Capo II - fasce di rispetto art.46 bis del REC)**
- Canali/condotti a uso irriguo - ordinari
 - Canali/condotti a uso irriguo - principali
 - Cavi promiscui prevalentemente irrigui, Cavi a uso scolastico, Cavi promiscui prevalentemente a uso scolastico - ordinari
 - Cavi promiscui prevalentemente a uso scolastico - principali



SINDACO E ASSESSORE ALL'URBANISTICA
FABIO TESTI

PIANO URBANISTICO GENERALE
PUG

TV.B
TAVOLA DEI VINCOLI:
RISCHI NATURALI E
LIMITI ALLE TRASFORMAZIONI
DEL TERRITORIO COMUNALE

scala 1 : 15.000



UFFICIO DI PIANO

RESPONSABILE DELL'UFFICIO DI PIANO
ING. FAUSTO ARMANI

CONTRIBUTI
ARCH. FEDERICA VEZZANI
GEOM. VALENTINA POLETTI

UFFICIO QUALITA' URBANA
UFFICIO EDILIZIA PRIVATA
UFFICIO AMMINISTRATIVO LEGALE
UFFICIO LAVORI PUBBLICI

GARANTE DELLA COMUNICAZIONE
E DELLA PARTECIPAZIONE
DOSS. STEFANO GANDELLINI

CONTRIBUTI SPECIALISTICI

ARCH. MARIALUISA GOZZI
DISCIPLINA E COORDINAMENTO
ARCH. FABIO CECI
ARCH. MARTINA ZUCCONI
ARCH. ANNA MARGINI
SUPPORTO ALLA STRATEGIA E VALUTAZIONE
DI SOSTENIBILITA' AMBIENTALE E TERRITORIALE

DOTT. PROF. FRANCO MOSCONI
SISTEMA VIABILISTICO

DIPARTIMENTO DI ARCHITETTURA (DIDA)
DELL'UNIVERSITA' DI FIRENZE
SISTEMA STORICO

POLINOMIA srl
SISTEMA VIABILISTICO

DOTT. GEOL. GIAN PIETRO MAZZETTI (CENTROGEO SURVEY)
SISTEMA GEODUCO-SISMICO E IDRAULICO

DOTT.SSA BARBARA SASSI (ARCHEOSISTEMI S.C.)
SISTEMA ARCHEOLOGICO

DIPARTIMENTO DI SCIENZE AGROALIMENTARI (DISTAL)
DELL'UNIVERSITA' DI BOLOGNA
SISTEMA ECOLOGICO

Assunzione Proposta PUG D.G.C. n. _____ del _____	Adozione PUG D.C.C. n. _____ del _____	Approvazione PUG D.C.C. n. _____ del _____
--	---	---